

**AFSCHAFFING WEG N° 18**

KADASTER	EIGENAAR+ADRES	VRIJGEKOMEN OPPERVLAKTE
Wijk D nr. 549 <sup>e</sup>	Meyers L. Breendonkstr. 321 2830 Willebroek	84m <sup>2</sup>
Wijk D nr. 549 <sup>s</sup>	Meyers-Maes E. Breendonkstr. 356 2830 Willebroek	90m <sup>2</sup>
	N.V. VAMA Kon. Astridlaan 6 2830 Willebroek	

**AFSCHAFFING WEG N° 31**

KADASTER	EIGENAAR+ADRES	VRIJGEKOMEN OPPERVLAKTE
Wijk D nr. 549 <sup>e</sup>	Meyers L. Breendonkstr. 321 2830 Willebroek	87m <sup>2</sup>
Wijk D nr. 549 <sup>s</sup>	Meyers-Maes E. Breendonkstr. 356 2830 Willebroek	87m <sup>2</sup>
	N.V. VAMA Kon. Astridlaan 6 2830 Willebroek	

16

GOEDGEKEURD door de GEMEENTERAAD van WILLEBROEK in zitting van 29 NOV 1994  
De Secretaris:



Voor eensluidend afschrift opgemaakt door Ir. J.L. TALBOOM, meetkundige-schatter. Puurs, 08 augustus 1994


*[Signature]*

BILJAGE AAN HET BESLUIT VAN 14 december 1995 VAN DE BESTENDIGE DEPUTATIE VAN DE PROVINCIE RAAD VAN ANTWERPEN IN OPDRACHT VAN DE PROVINCIEGRIFFIER DE VORZITTER  
Omer COENEN C. PAULUS


- A-C  Af te schaffen deel van weg nr. 18.
- C-D  Te behouden deel van weg nr. 18.
- B-E  Af te schaffen deel van weg nr. 31.
- E-F  Te behouden deel van weg nr. 31.

UITREKSEL UIT DE ATLAS DER BUURTWEGEN

BREENDONK DETAILPLAN NR 3

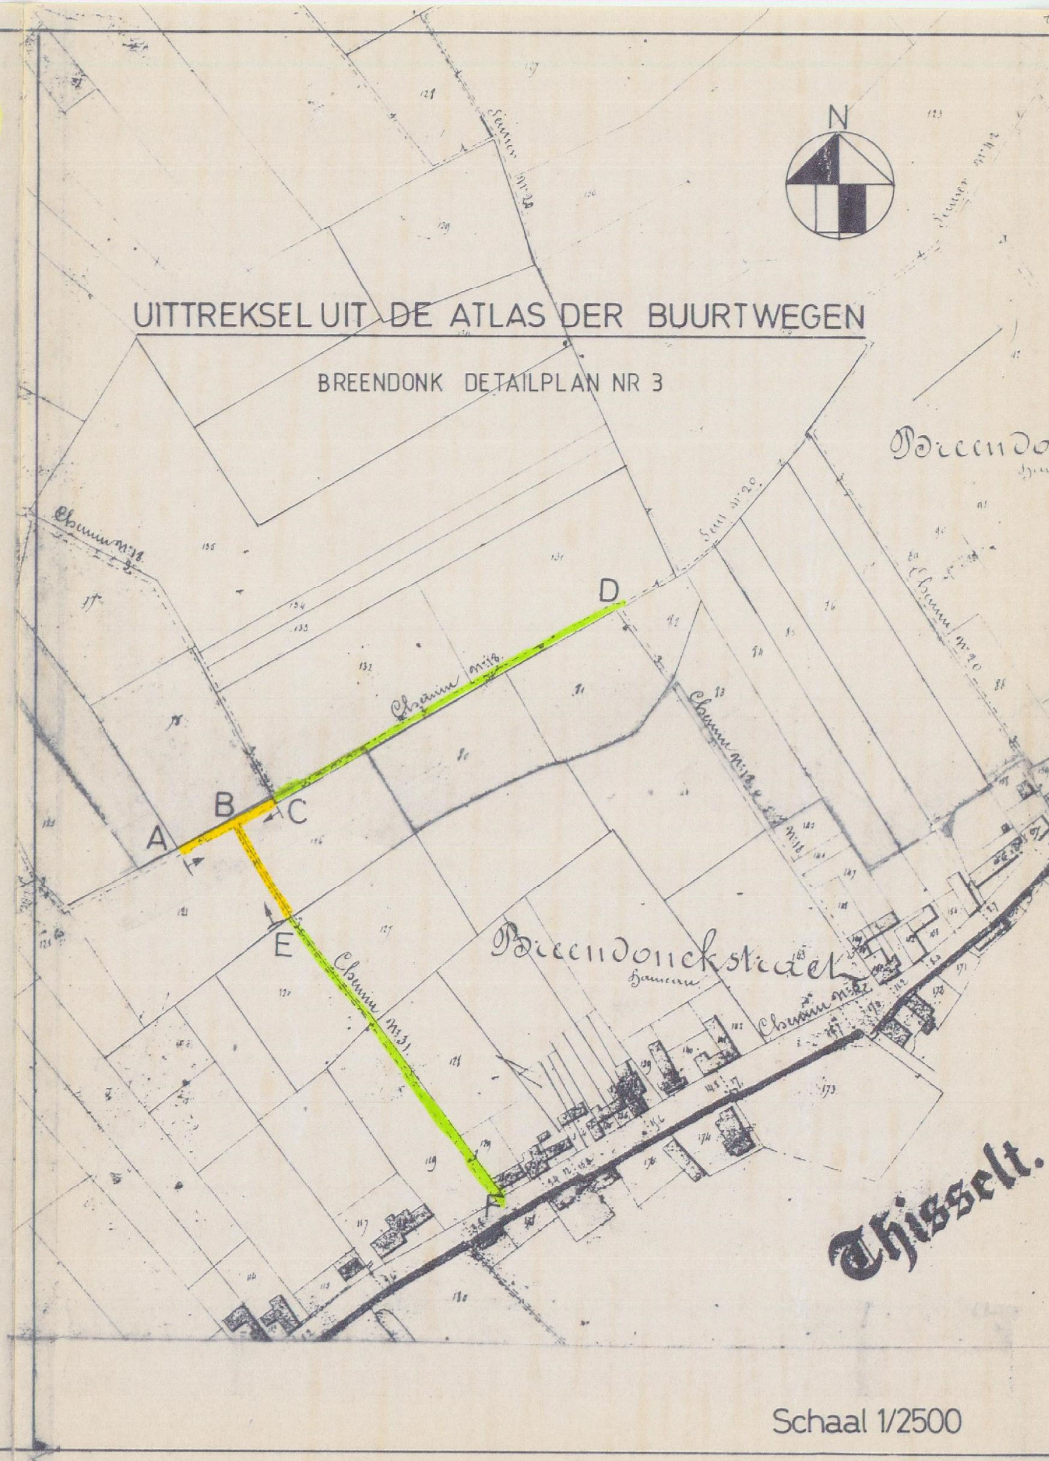

Schaal 1/2500

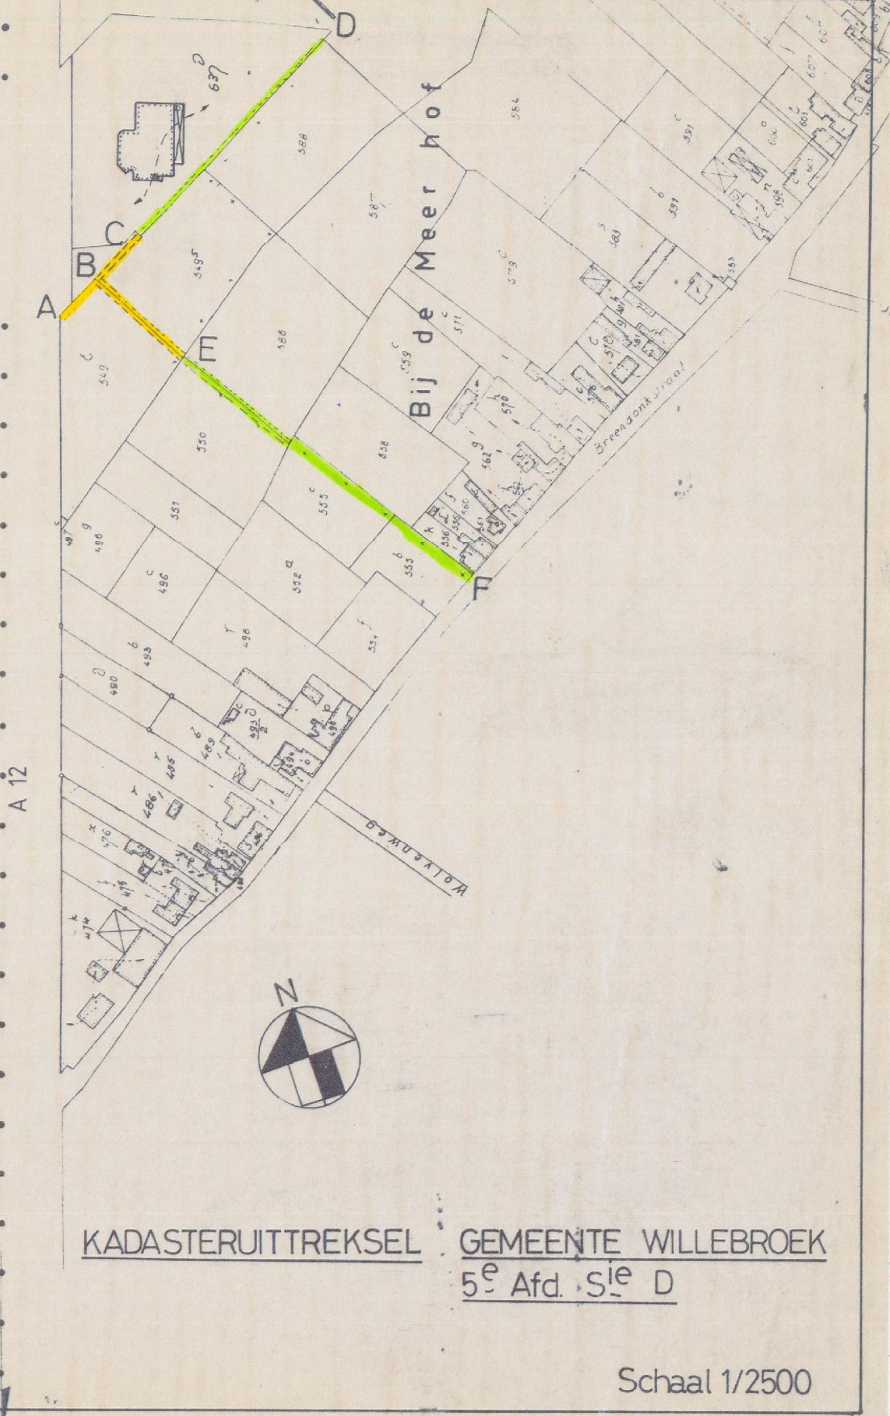

KADASTERUITREKSEL GEMEENTE WILLEBROEK 5<sup>e</sup> Afd. 5<sup>ie</sup> D

Schaal 1/2500