

Gemeente WILLEBROEK

(5de afdeling-Breendonk)

Afschaffing deel van BUURTWEG nr.18

Afschaffing tussen de punten A en B
Kadastrale ligging:

sectie D Nrs. 637c,548f

Eigenaars: B.V.B.A. Garage SCHELKENS
Kon. Astridlaan 7
2830 WILLEBROEK

Totale oppervlakte af te schaffen (erfdienstbaarheid)
5 a 65 ca 68 dma
(188,56 m x 3,00 m)


SCHAAL: 1/2500

GOEDGEKEURD door de GEMEENTERAAD van WILLEBROEK in zitting van 29 SEP 1992
Wijzigingen De Secretaris. de Burgemeester
Voor gelijkvormig afschrift opgemaakt door de Ondergetekende Meetkundige - Schatter van Onroerende Goederen.

Puurs: 21 februari 1991

Marc Van Opstal

DOSSIER:

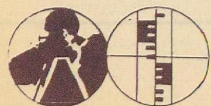


LANDMETER - SCHATTER VAN ONROERENDE GOEDEREN
Zavelstraat 19 B 2870 Breendonk - Puurs

Tel. : 052 / 30 2035

UITTREKSEL ATLAS DER BUURTWEGEN

Detailplans nr. 3 en nr. 7

Breendonk

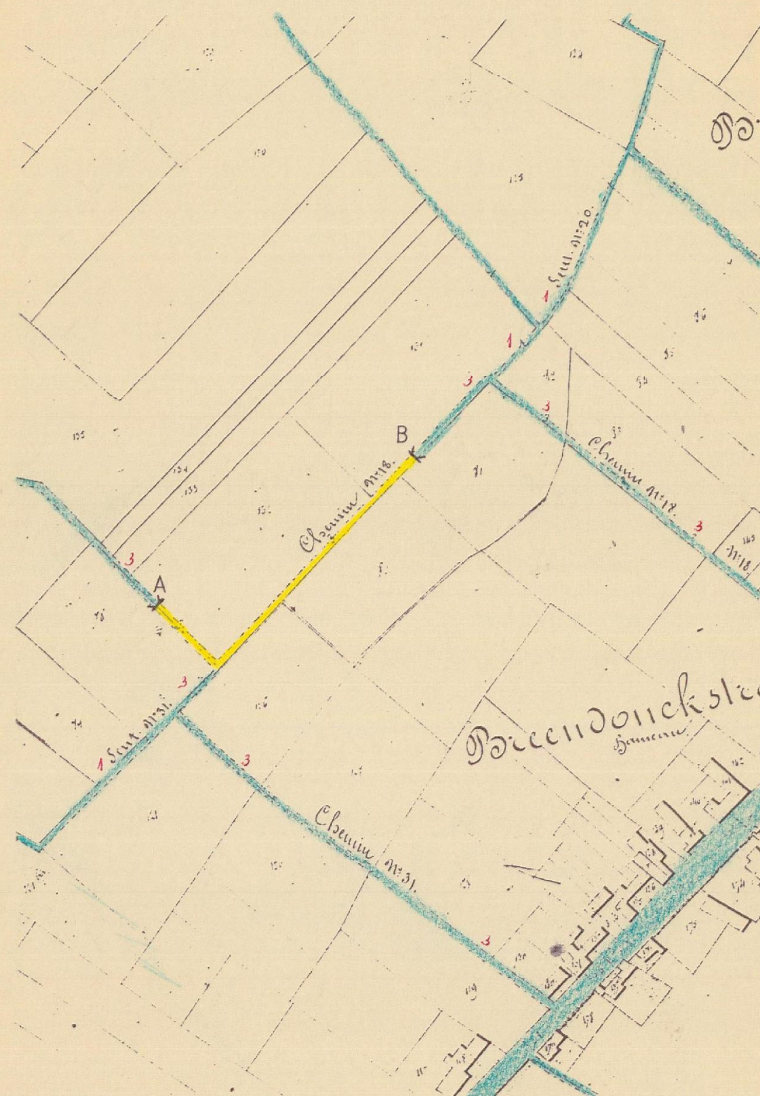


te behouden weggedeelte
af te schaffen weggedeelte

Schaal 1/2500

SITUATIEPLAN

BULAGE AAN HET BESLUIT VAN 7 december 1995
VAN DE BESTENDIGE DEPUTATIE VAN DE PROVINCIE RAAD
VAN ANTWERPEN
IN OPDRACHT : DE PROVINCIEGRIFIER
DE VOORZITTER
Omer GOENEN C. PAULUS

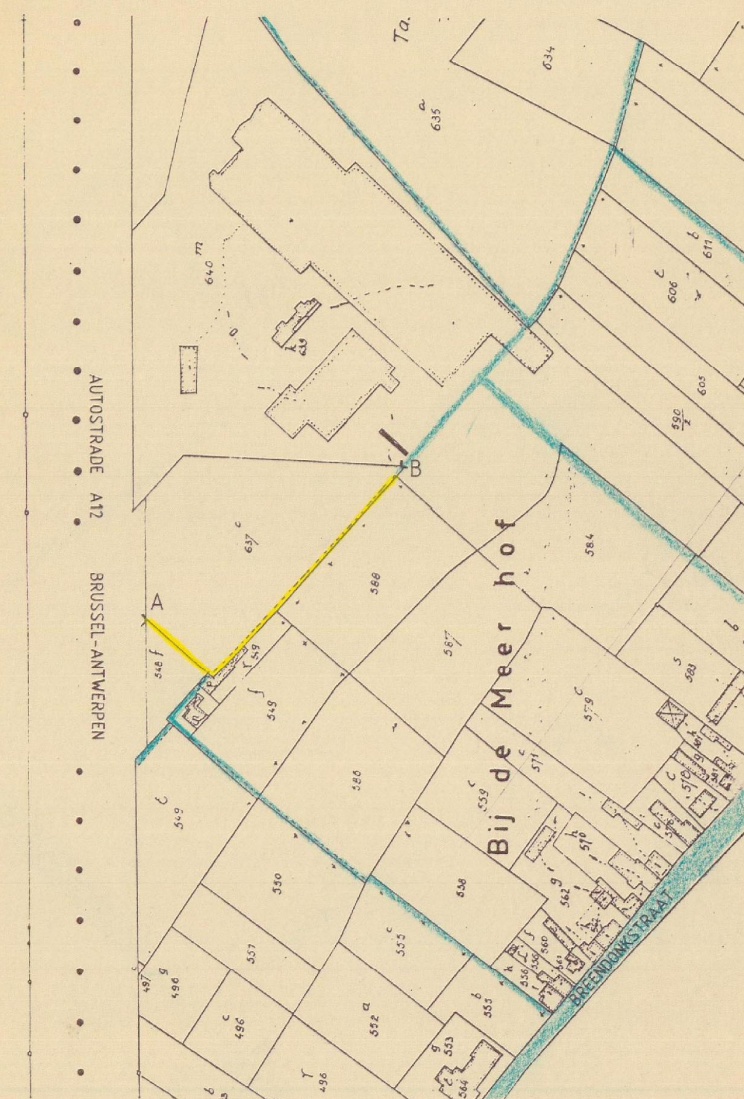

Eigenaars:

548 f } NV. VAMA
549 r+p } Kon. Astridlaan 6
588 Verlinden - Cuypers E.
Pierstraat 365 Kontich