



TDP5

Profiel rijweg werd weergegeven op dwarsprofielen

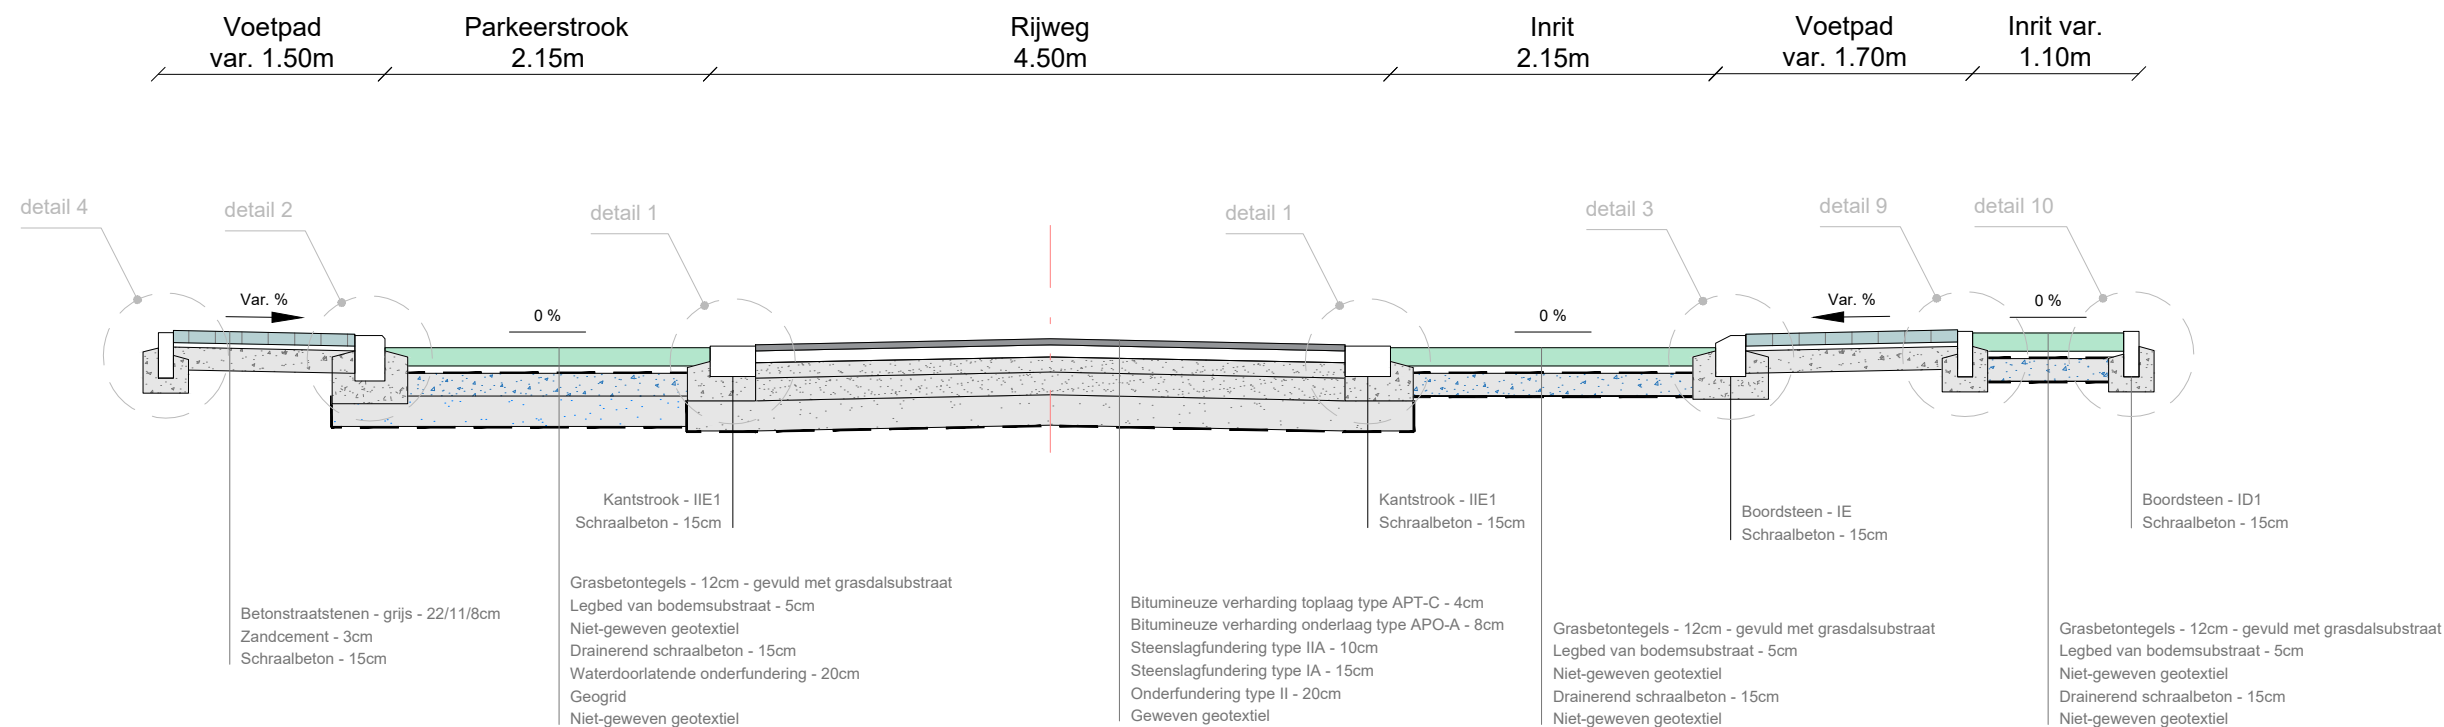

TDP6

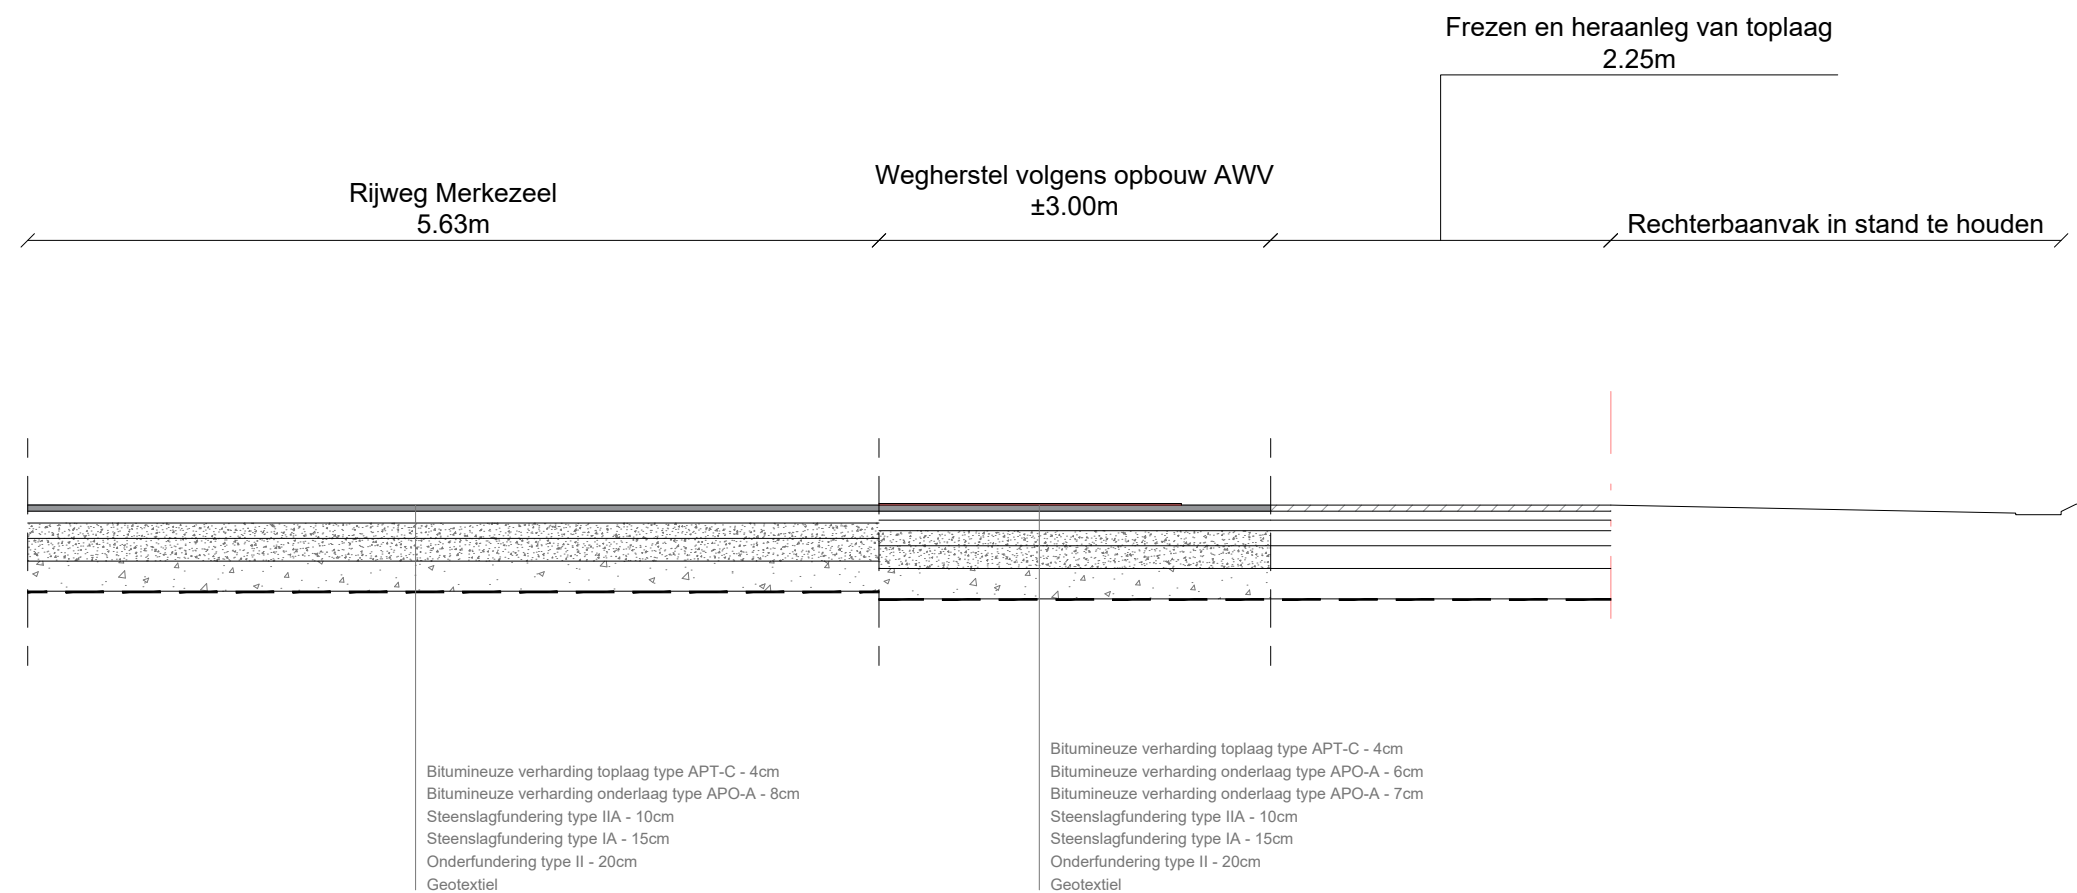

Provincie:

ANTWERPEN

Stad/Gemeente:

WILLEBROEK



Projectnaam: Riolerings- En Wegeniswerken Merkezeel


Projectnummer:

203011

Titel:

Typedwarsprofielen wegenis

TDP5

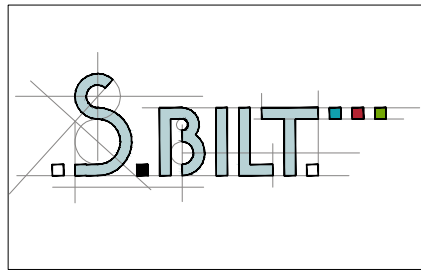

Rijksweg 3H 2880 Bornem
Tel.: +32 (0)3 550 0026
www.sbilt.be

203011_2_11.03.03_TDP

F	10/03/2025	Aanbestedingsdossier in functie van aanpassingen	PJB
E	06/02/2025	Aanpassingen riolering n.a.v. opmerkingen pidpa + toevoeging pompstation	PJB
D	21/01/2025	Aanbestedingsdossier	PJB
C	14/11/2024	Optimalisatie riolering en tiny forest	PJB
B	25/08/2023	Aanpassingen n.a.v. coördinatievergadering dd. 7 maart 2023	PJB
A	09/06/2022	Voorontwerp	RDC
-	03/02/2022	Eerste Schetontwerp	RDC
	DATUM	HISTORIEK	TEKENAAR

Schaal:	NVT	Plan opp.: 0.06 Plan formaat: A4
Fase:	2	203011_0_0_0 - alternatief ontwerp.dwg Aantal plannen ?

C:\Users\pieterjan.balcaen\S.Bilt BVBA\S.Bilt Team Site - Projecten\203011 Merkezeel\6 GRA\203011_0_0_0 - alternatief ontwerp