KLEIN BROECK

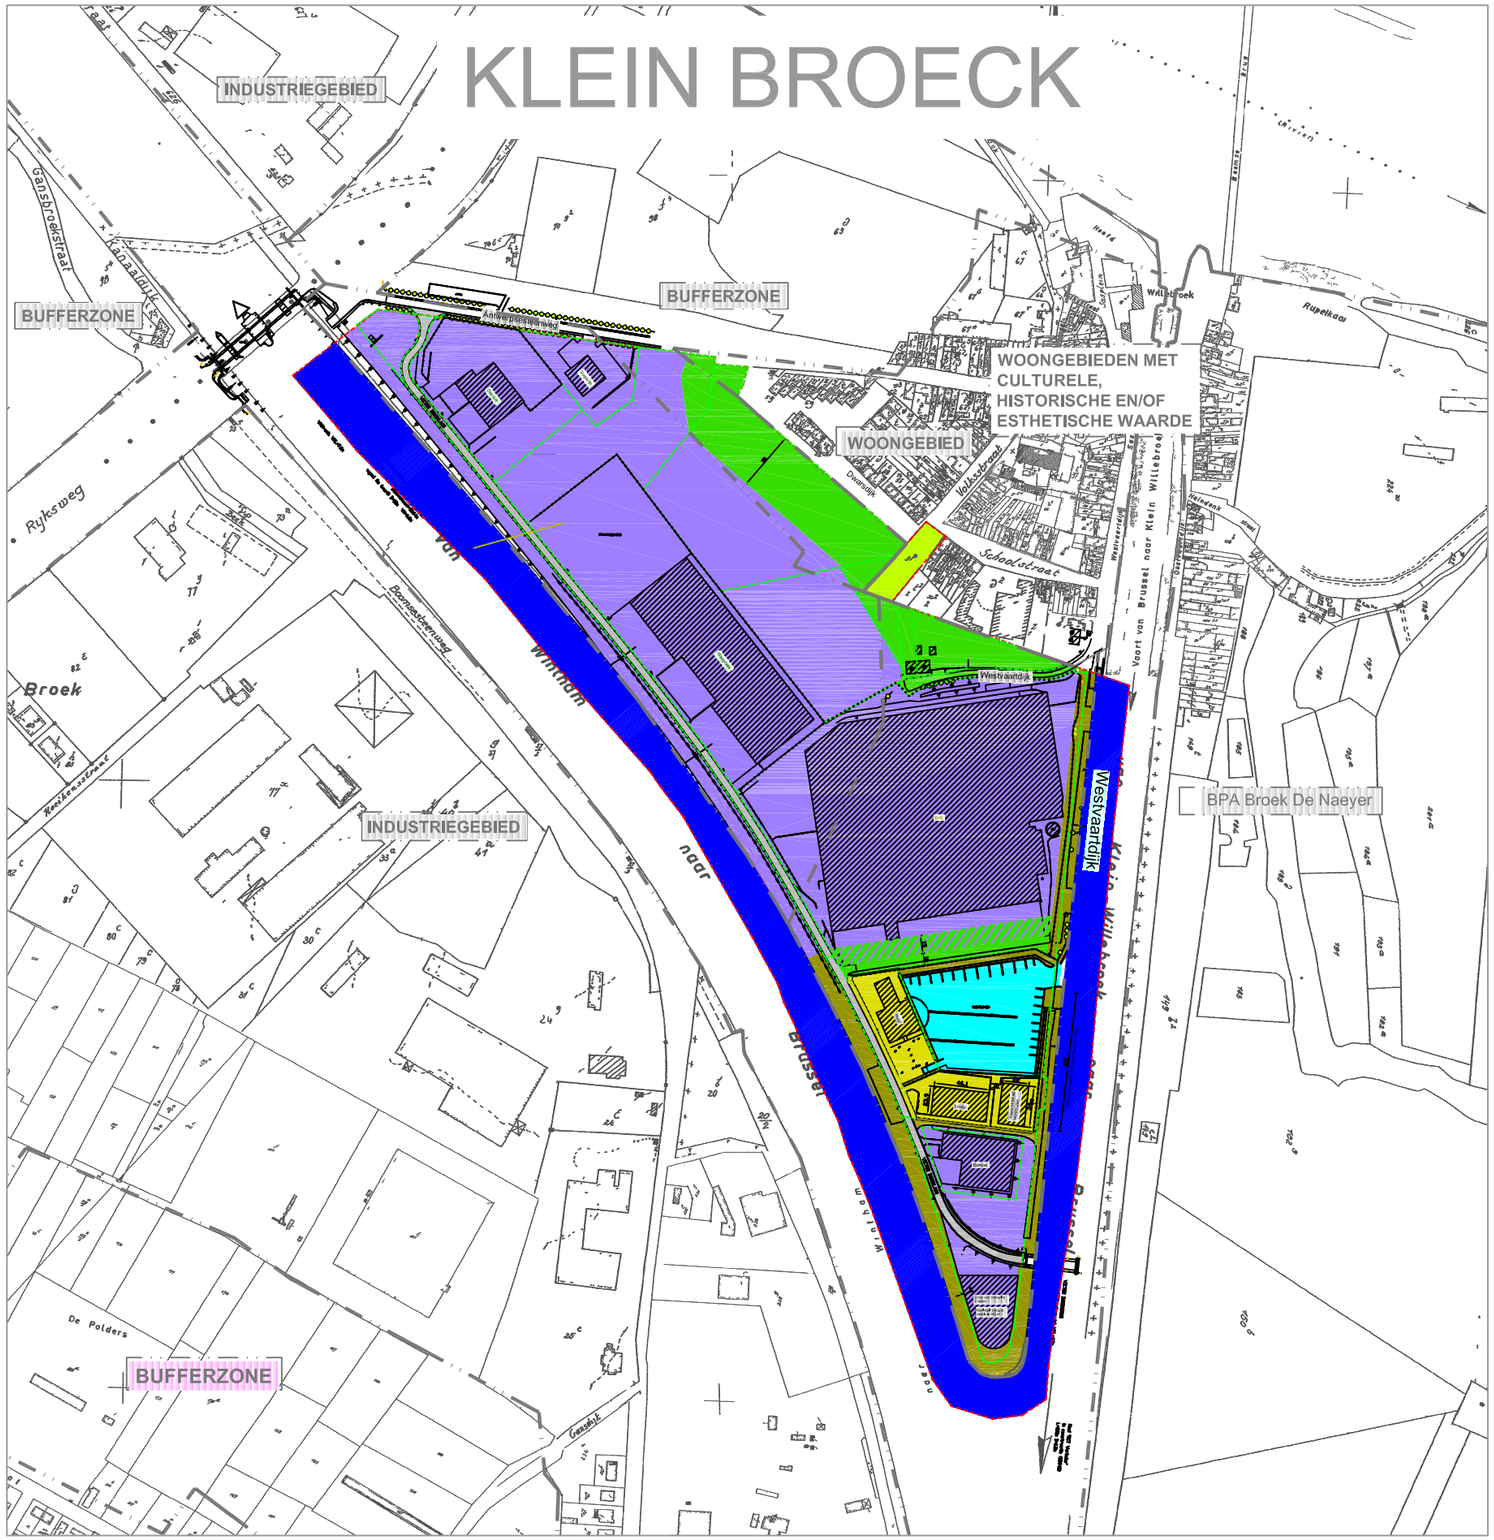

ONTWERP BPA

BASISKAART

terrein
- verharde weg (asfalt - betonverharding)
- niet verharde weg
- pad
- omtrek bebouwing
- beek / sloot / waterloop

zichtbare grenzen
- bomengroep
- alleenstaande boom
- waardevolle boom
- haag
- muur

zichtbare grenzen
- graad / hek
- graad / hek
- tekst

BESTAANDE TOESTAND

bebouwing
- gebouw, hoofdzakelijk woonfunctie, bijgebouw
- gebouw met handelsfunctie op gelijkvloers
- gebouw van openbaar nut
- industrie - kmo of ambacht
- serre / afdak / garagebox

aanvullingen
- opvl
- garagepoort
- blinde gevel
- straatverlichting
- parking
- glascontainer
- lindt / doorgang

JURIDISCHE TOESTAND

grenzen
- perceelsgrens
- begrenzing BPA
- bestemmingszone gewestplan

wegen
- weg / voetweg volgens de atlas der buurwegen
- waterloop volgens de atlas der buurwegen

gebouwen
- omtrek bebouwing

ONTWERPEN TOESTAND

Water	art. 62
Zone voor park met openbaar karakter	art. 62
Zone voor buffergebied (fase1)	art. 63
Zone voor buffergebied (fase 2)	art. 63
Zone voor watergebonden bedrijven	art. 64
Zone voor jachten en plezierwaart	art. 65
Zone voor recreatie en horeca-commodatie	art. 66
Zone voor dijken met natuurwaarde en recreatieve functie	art. 67
Zone voor wegen	art. 68

SITUERINGSPLAN

schaal 1/20.000

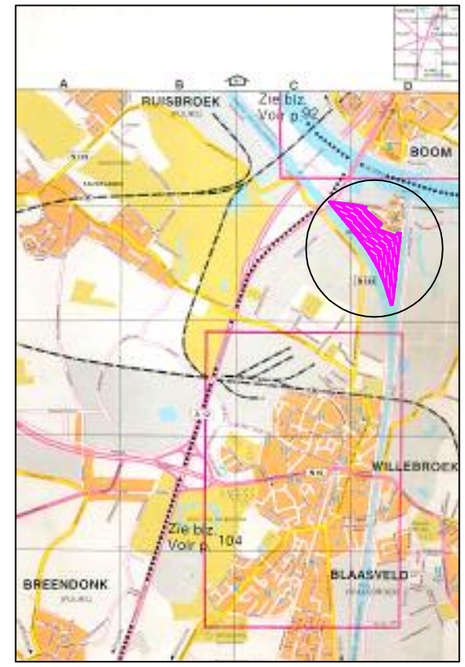

Provincie Antwerpen
Gemeentebestuur Willebroek

BIJZONDER PLAN VAN AANLEG

KLEIN BROECK

ONTWERP BPA

DE OPDRACHTGEVER

GEMEENTEBESTUUR Willebroek

A. Van Landeghemstraat 99
2830 Willebroek

DE OPDRACHTHOUDER

STUDIEBUREAU TALBOOM

A. Meersmansdreef 1
B - 2870 PUURS

Tel. 03 889 12 12 Fax 03 889 64 68
E.Mail: studiebureau@talboom.be

gezien en voorlopig aangenomen door de gemeenteraad in zitting

op bevel,
de secretaris de burgemeester

het college van burgemeester en schepenen bevestigt dat onderhavig plan ter inzage van het publiek werd neergelegd

de secretaris de burgemeester

gezien en definitief aangenomen door de gemeenteraad in zitting

op bevel,
de secretaris de burgemeester

Schaal	Datum	File naam	Projekt en rol nr.
1/2000	05/05/2004	DUA001BA-PLT.dwg	100.421
Tekening nr. A-001-BA	Index 2		volgnummer 2