


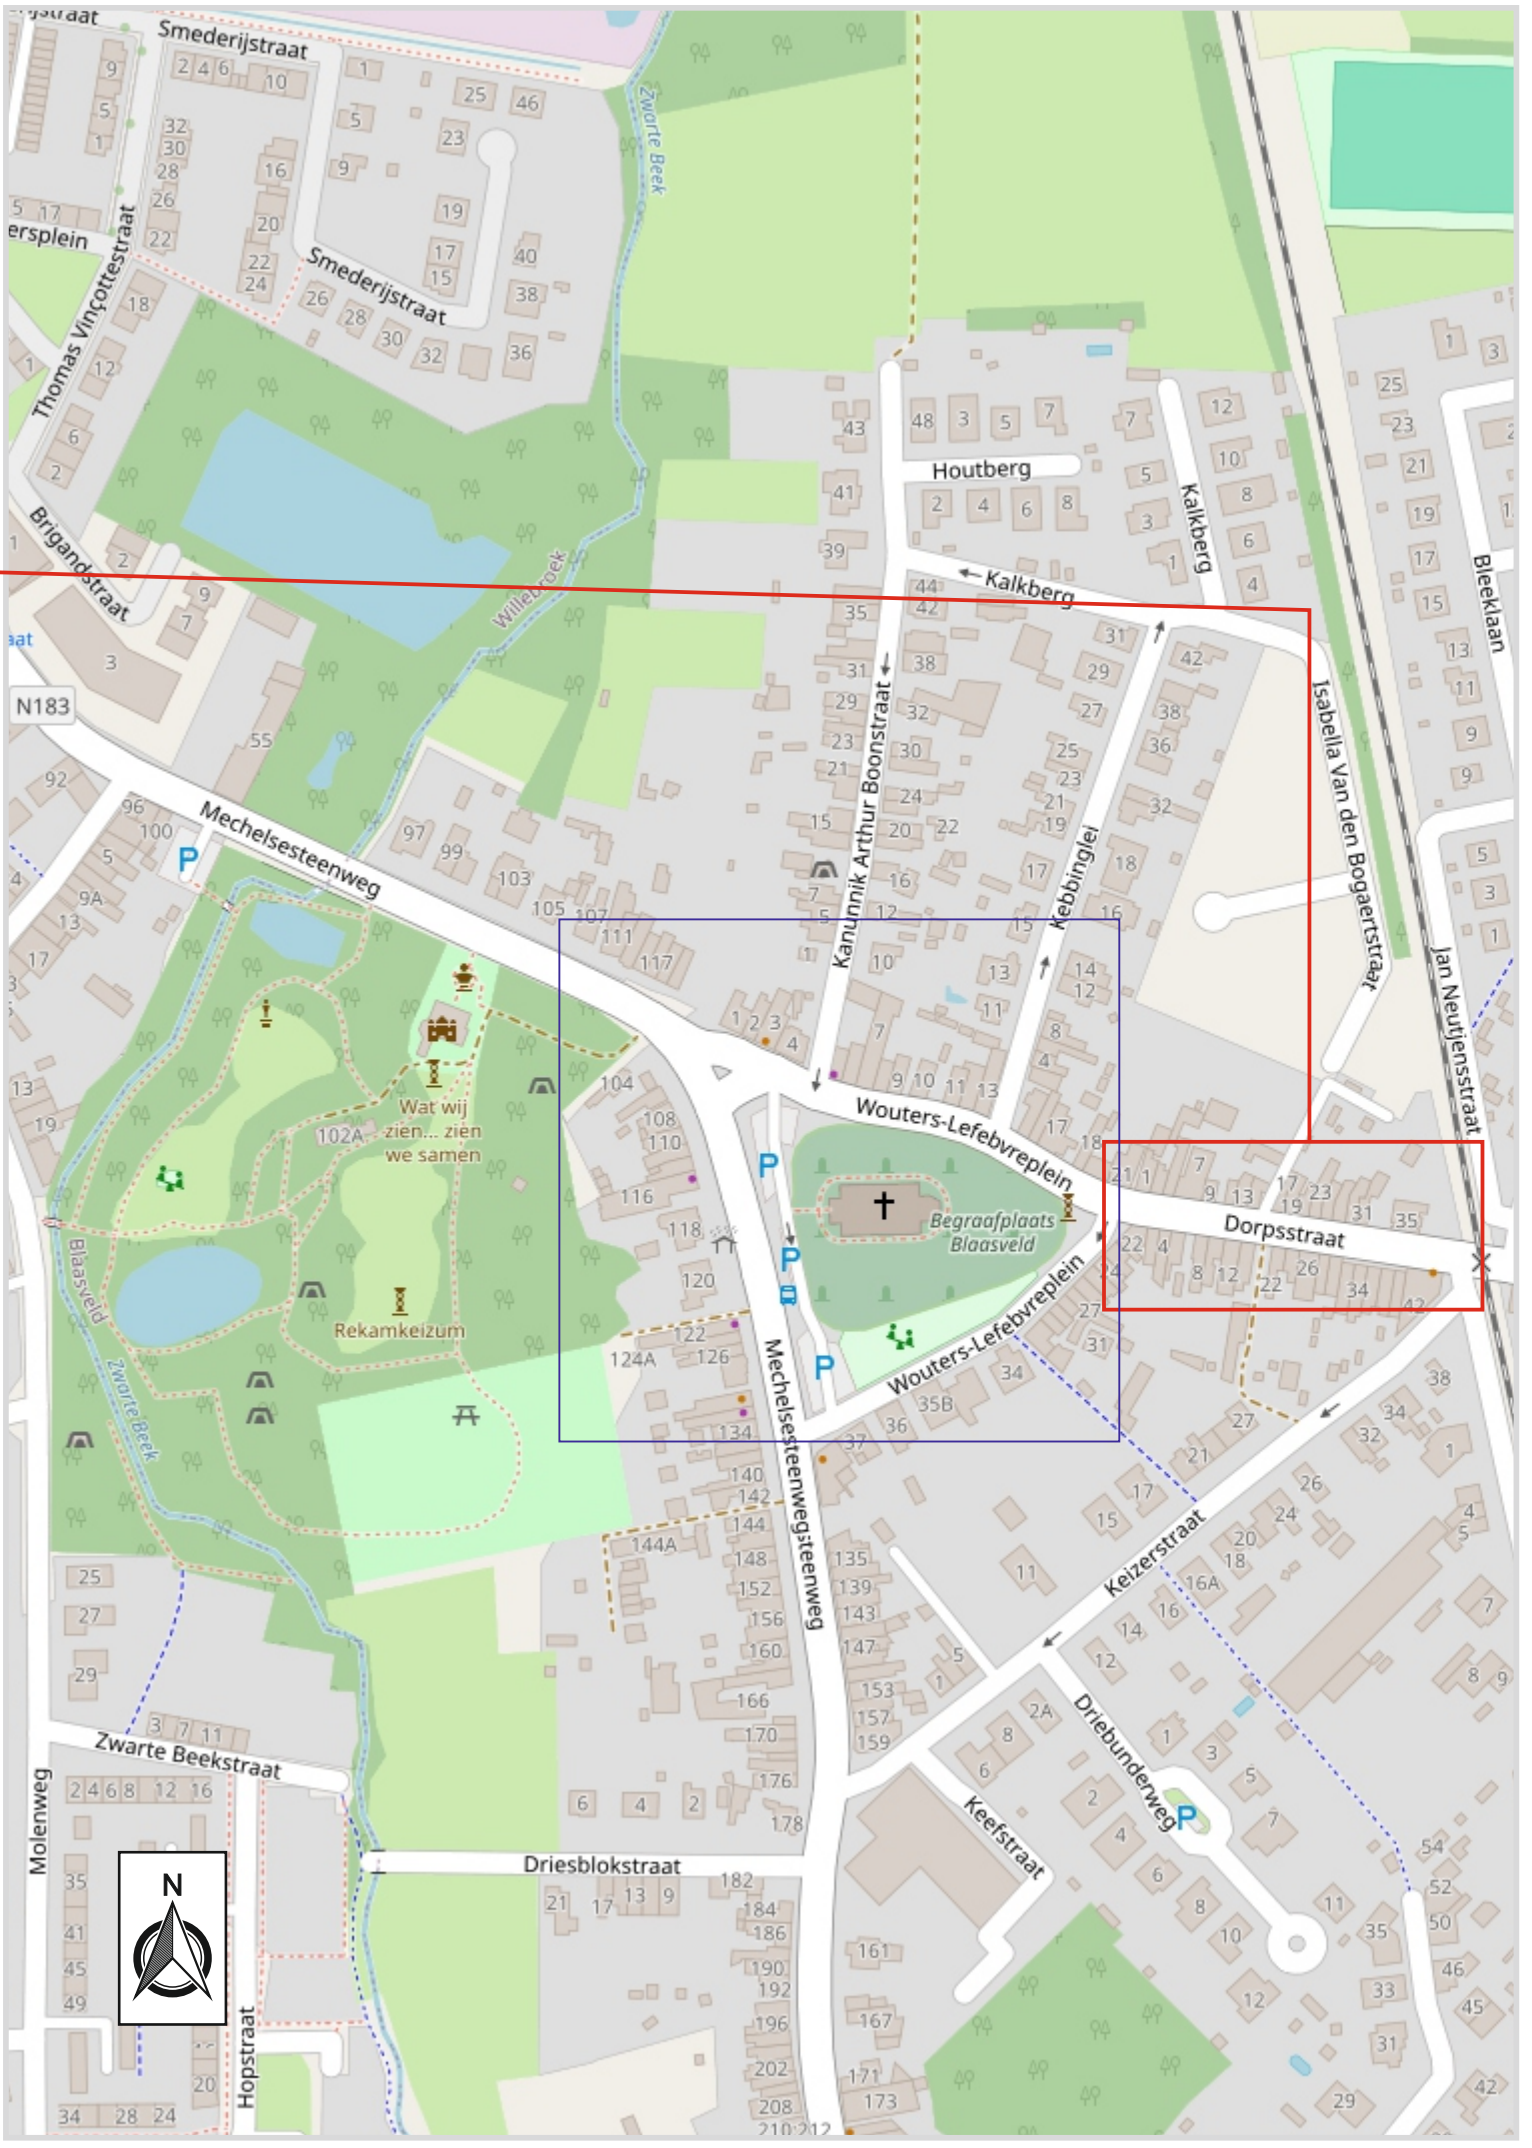



BRO
TECHNICS

Klant	Bro-Technics	Klant referentie	---
-------	--------------	------------------	-----

Willebroek

Mechelsesteenweg

Signalisatieplan

Formaat	Datum	Plannummer	Index
A1	07/01/2026	P25-04933-07	C

Index	Datum	Omschrijving	Opmerking	Tekenaar
A	10/12/25	Ontwerp		JVH
B	18/12/25	Aanpassing		JVH
C	07/01/26	Aanpassing		JVH
Verantwoordelijke				RCS

Opgeaakt en voorgesteld door



Fero Group
Part of Ramussen Global



Jozef de Blockstraat 81
2830 Willebroek



Tel. - 03 288 75 28



Email - info@ferogroep.be
Web - www.feronvb.be

Totaalpakket signalisatie - Studie en ontwerp - Mobile werken - Ruimteaanbesteders - Technici - Traffic software - Wegmarkering