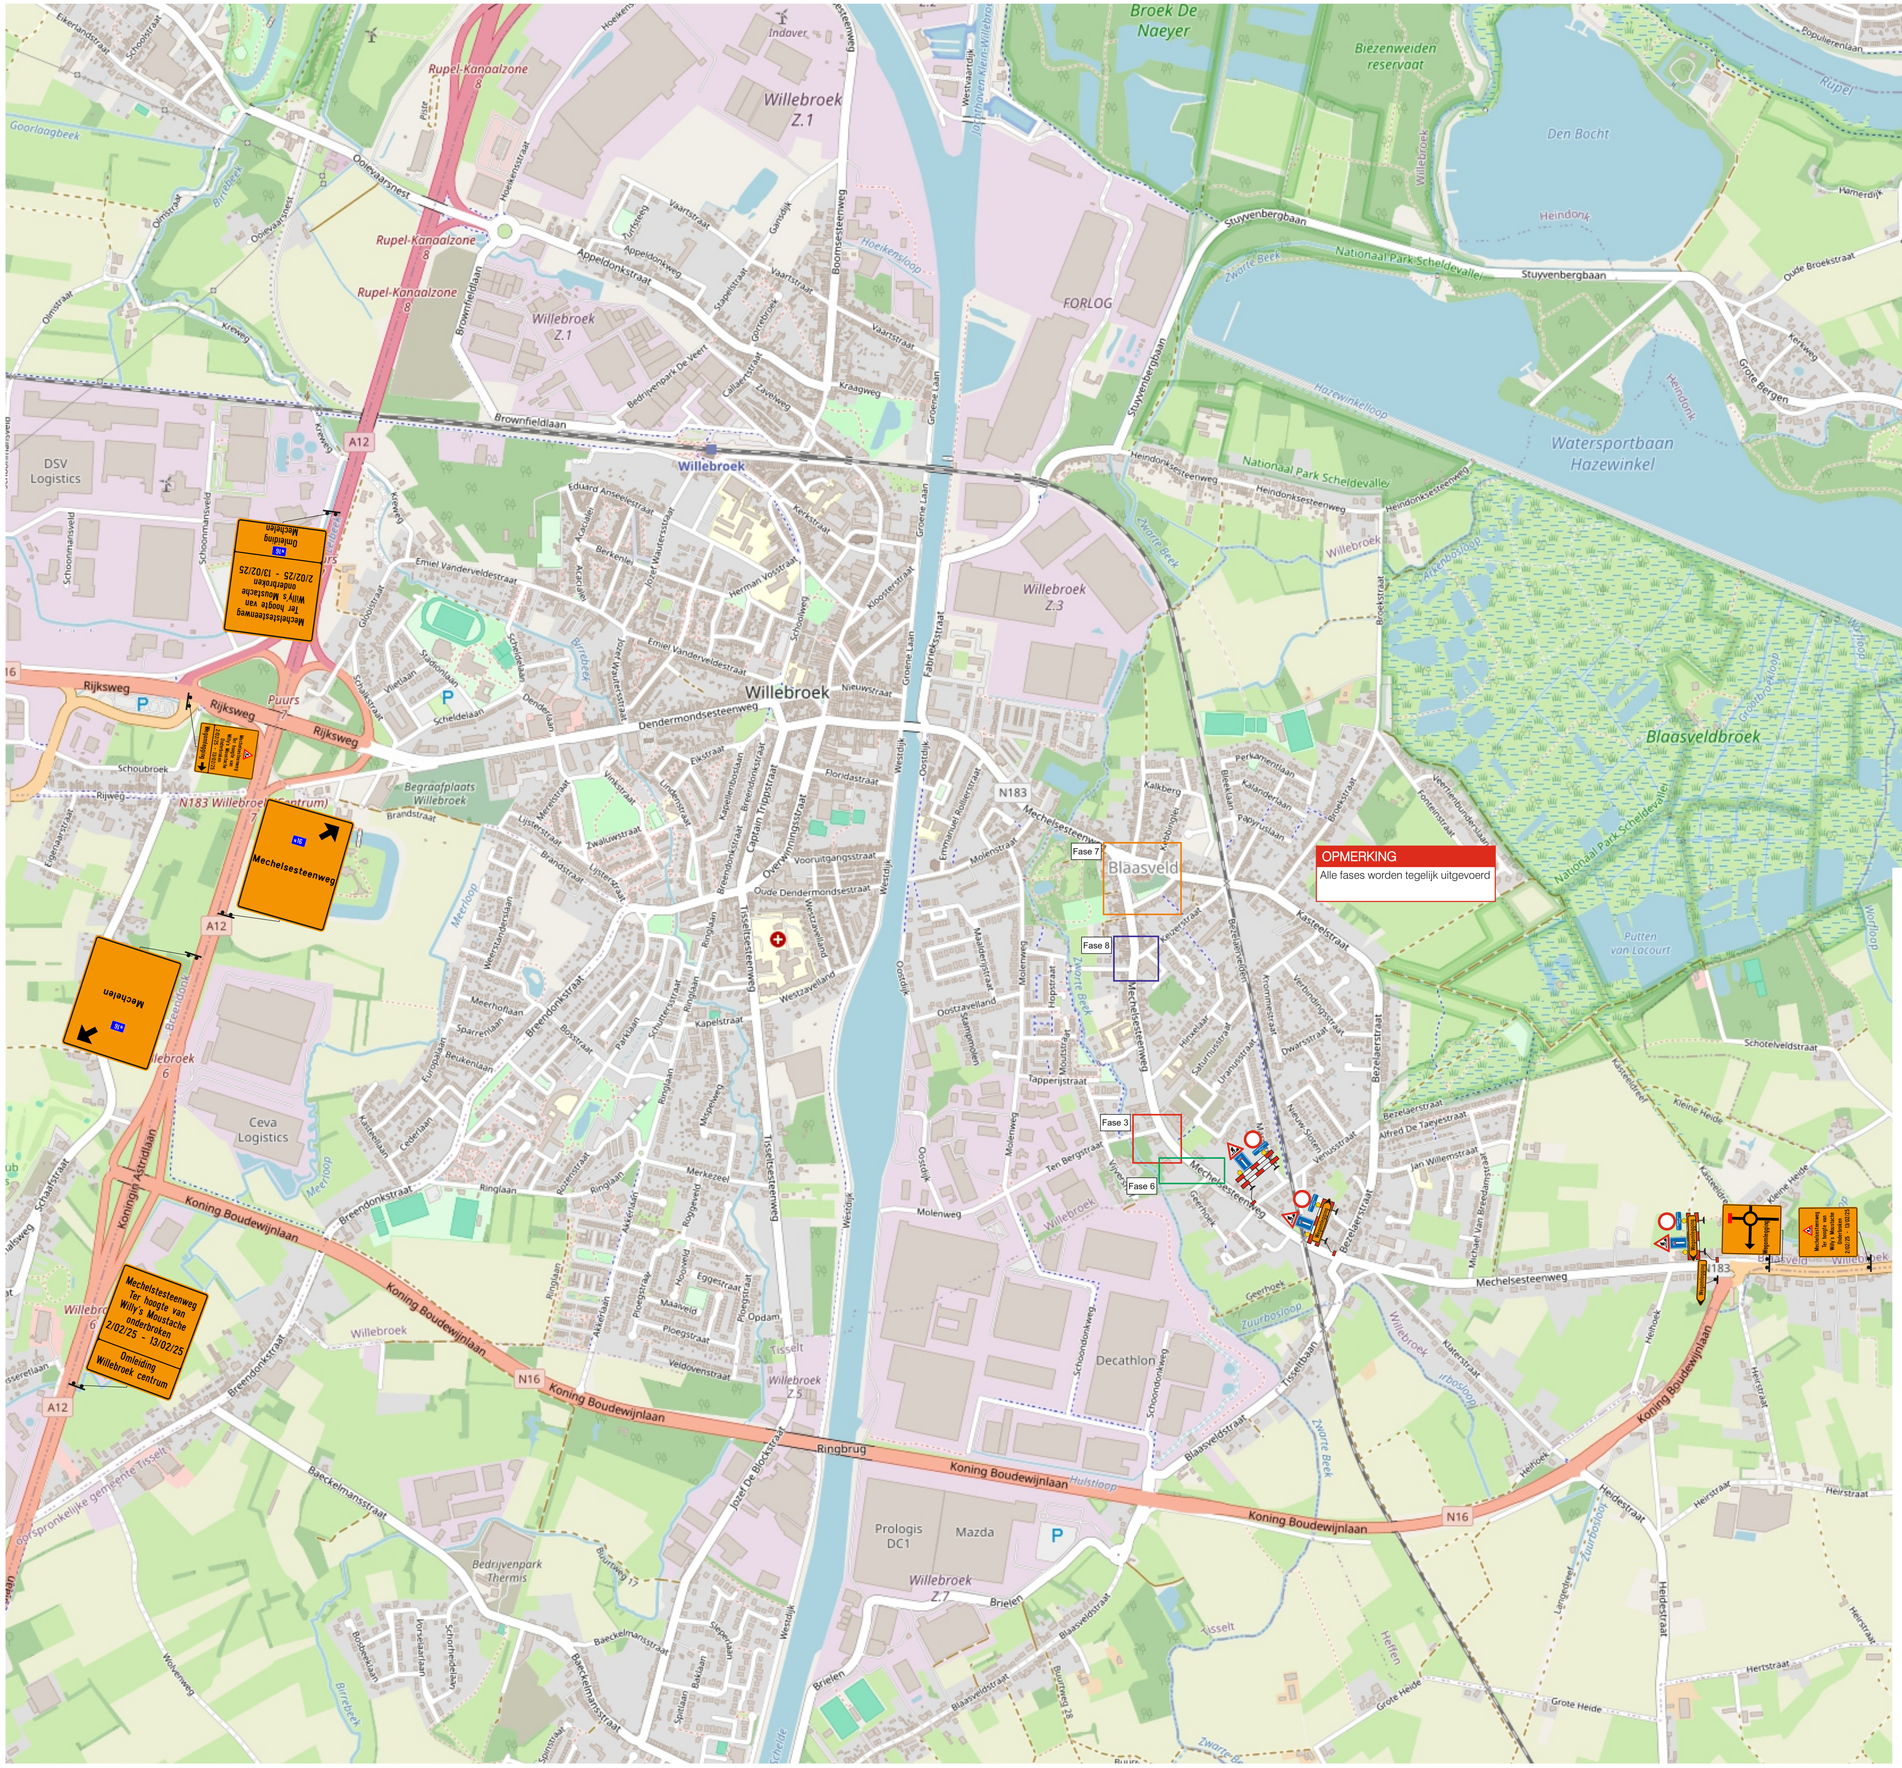

BRO TECHNICS

Klant	Klant referentie
---	---

Willebroek

Mechelsesteenweg

Omleidings plan: Fase 3-6-7-8

Formaat	Datum	Plannummer	Index
A1	18/12/2025	P25-04933-08	A

Index	Datum	Omschrijving	Opmerking	Tekenaar
A	18/12/25	Ontwerp		JVH
Verantwoordelijke				

Opgemaakt en voorgesteld door

Fero Group
Part of Ramudden Global

Jozef de Blockstraat 81
2830 Willebroek

Tel. – 03 288 75 28

Email – info@ferogroup.be
Web – www.feronv.be

Tijdelijke signalisatie – Studie en ontwerp – Mobiele werven – Rijbaanafscheiders – Technieken – Traffic software – Wegmarkering