


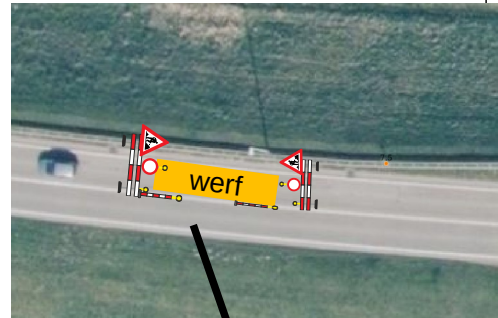

Aannemer:



Opdrachtgever:

AGENTSCHAP
WEGEN & VERKEER

SIGNALISATIEPLAN


Locatie : WILLEBROEK N 16 KONING BOUDEWIJNLAAN
THV BLAASVELDSTRAAT 193

Fase: 01

Versie: 01

Ref Soga : NR-S2112-2021-0814

Datum: 16/09/2025

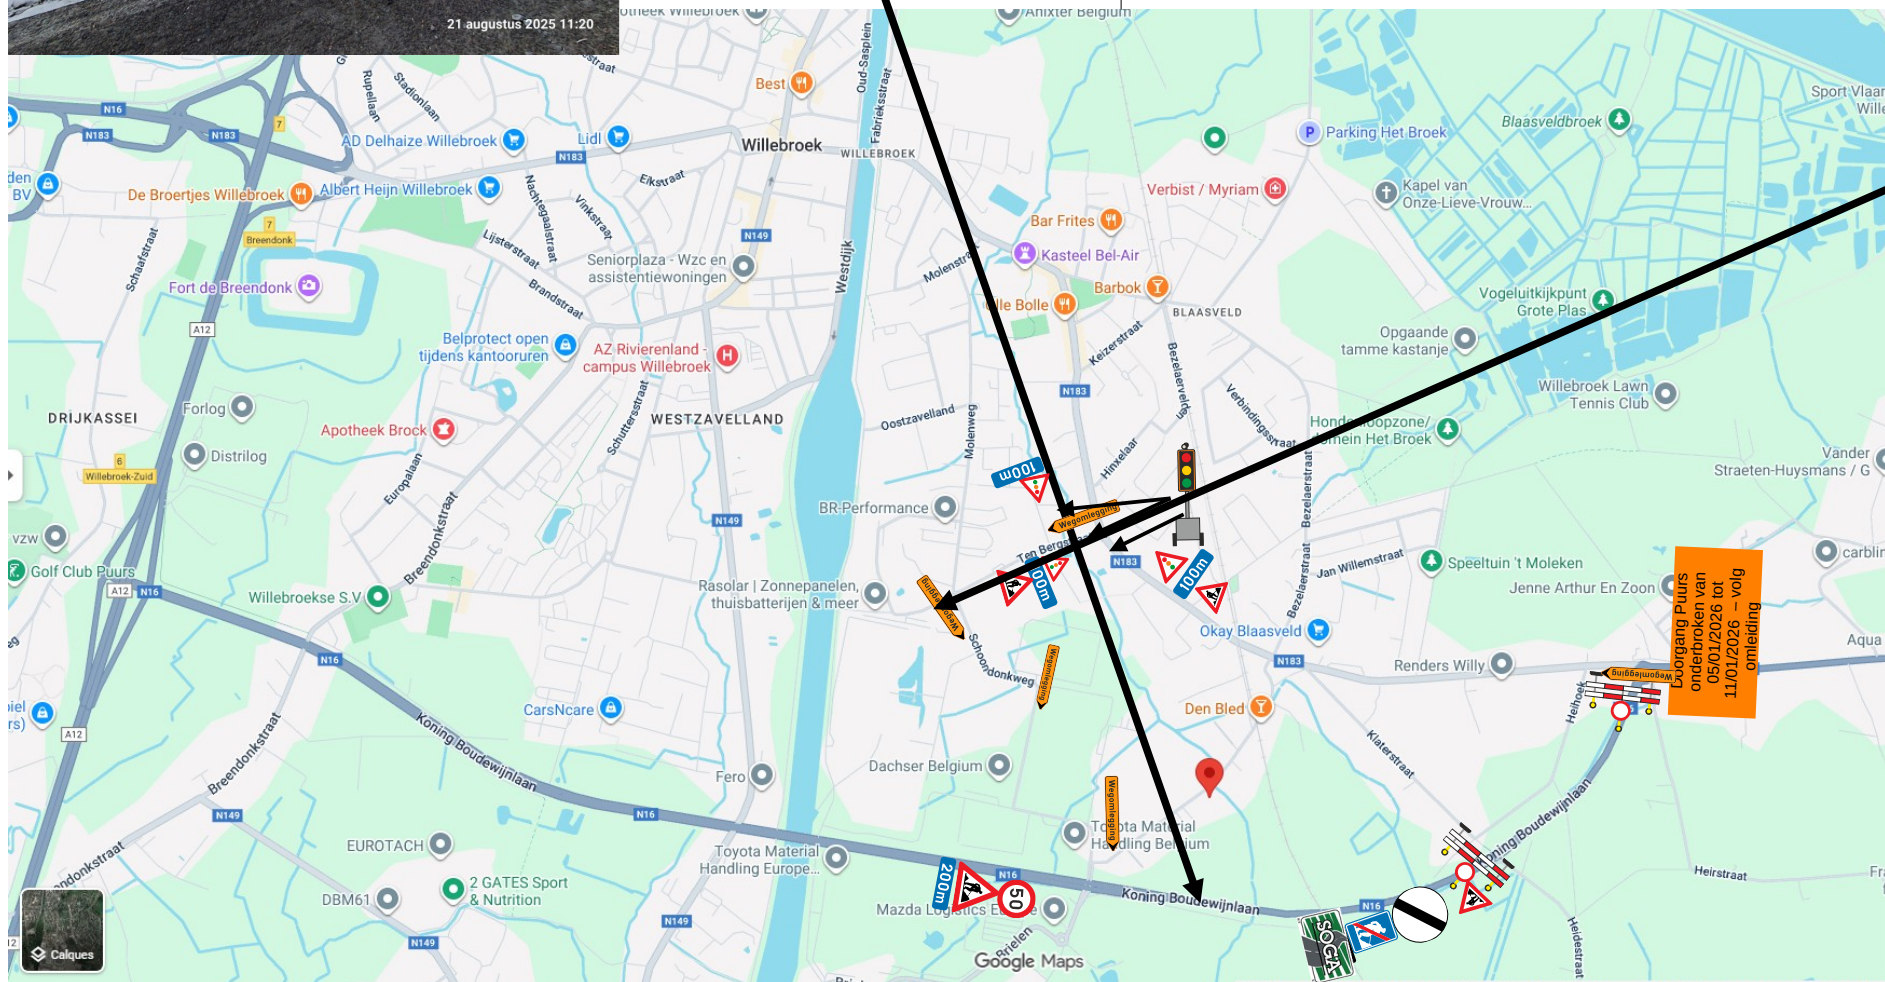

Wegomlegging

Wegomlegging

Op alle pijlen
komt de
vermelding :
wegomleiding
richting A 12

Doorgang Puurs
onderbroken van
05/01/2026 tot
11/01/2026 - volg
omleiding