


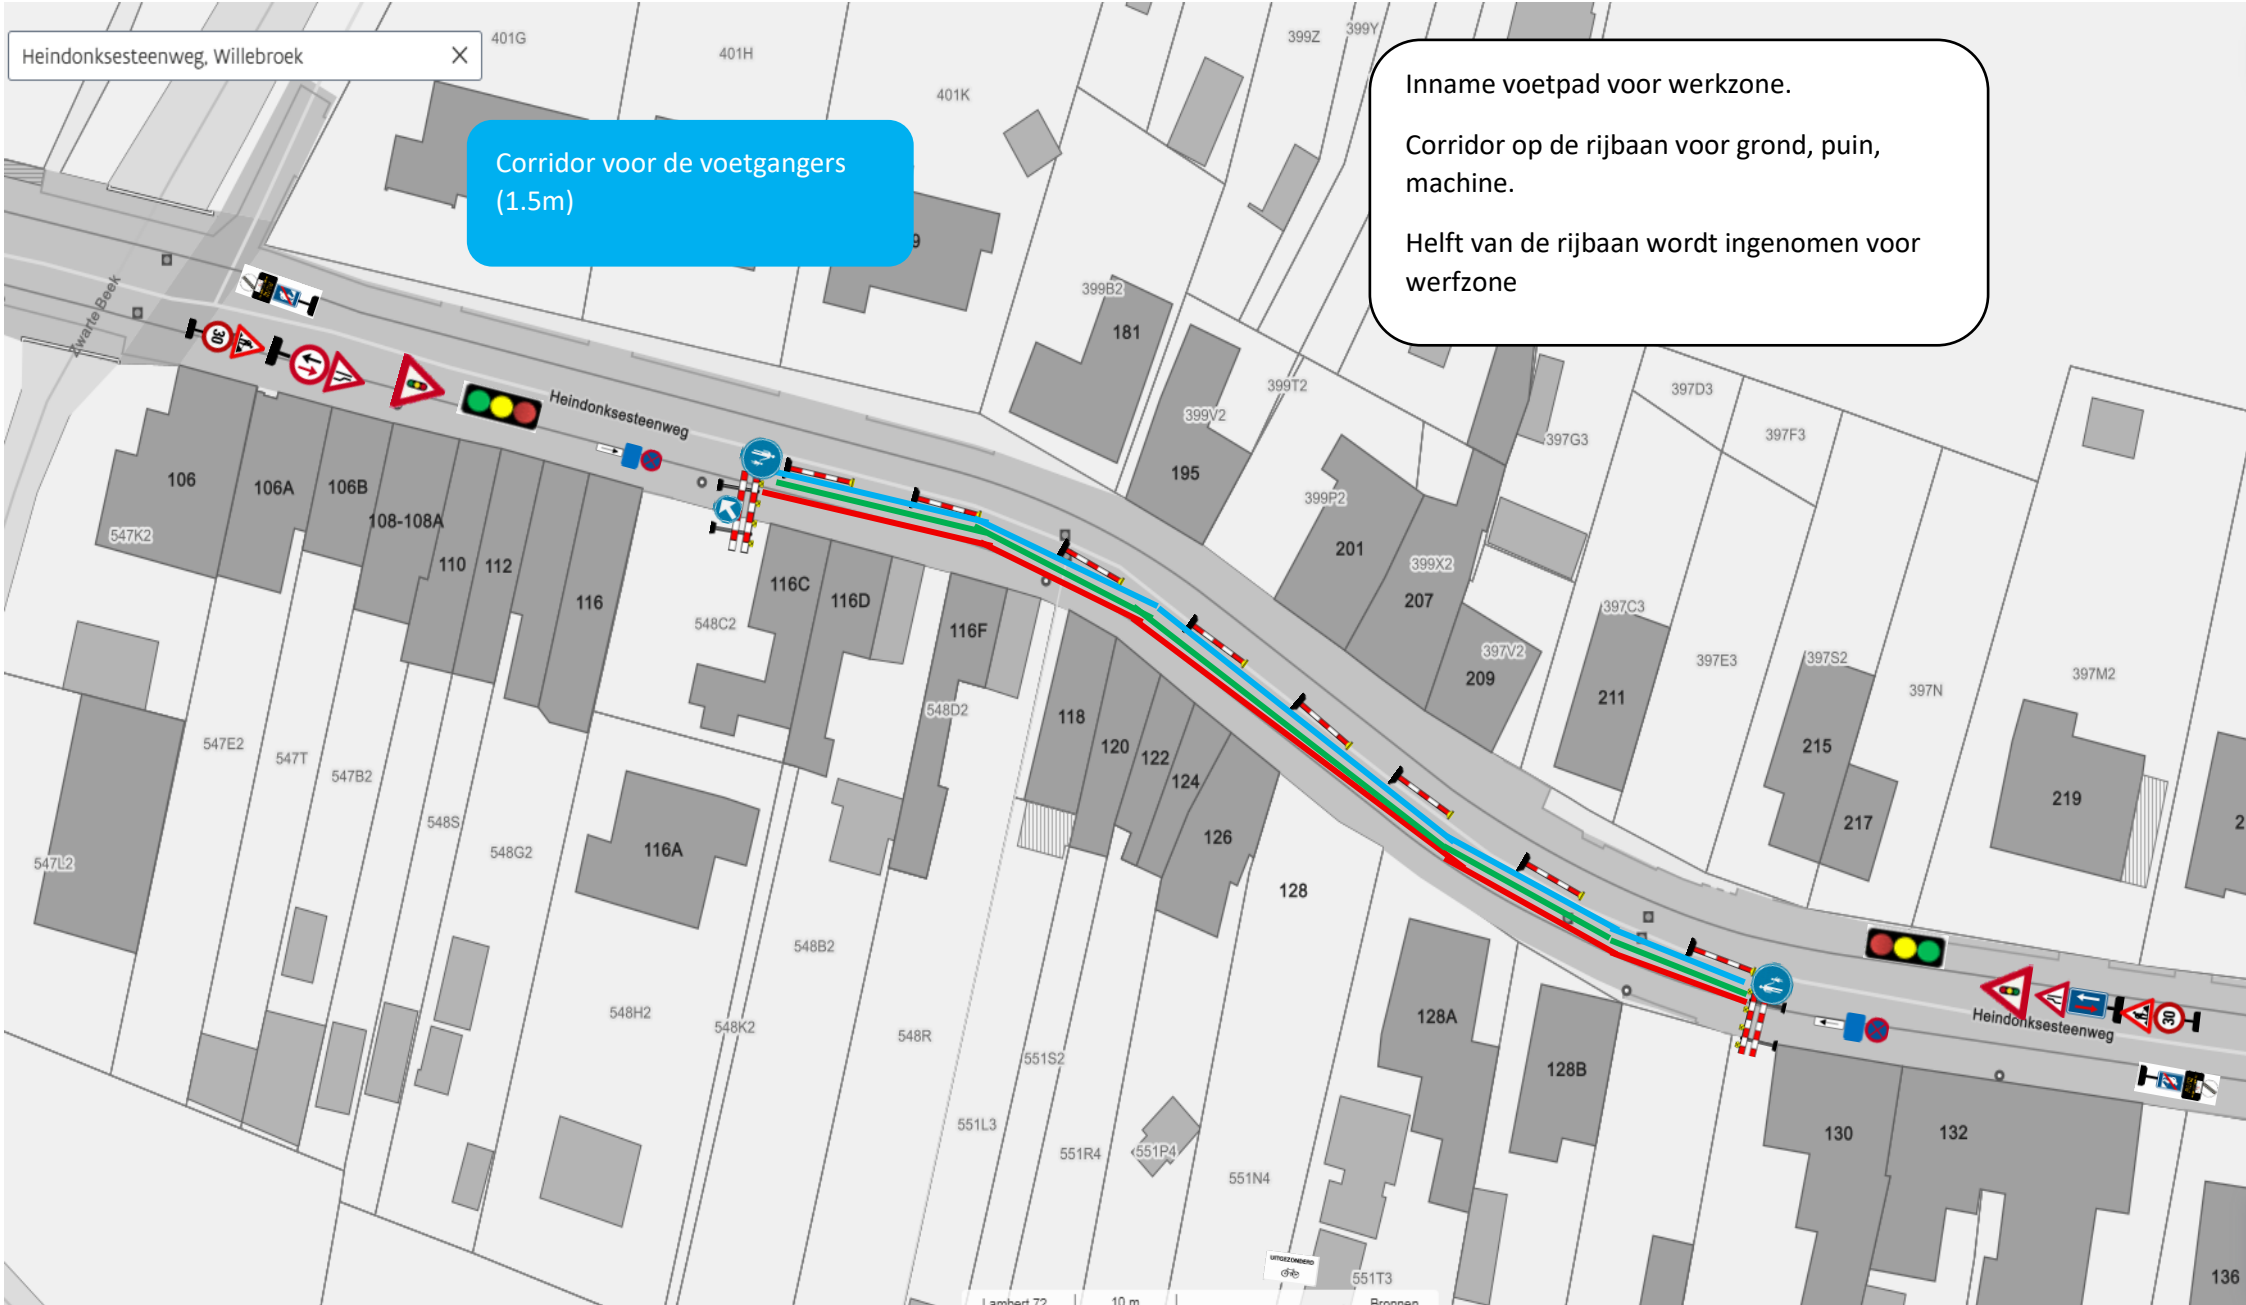

Corridor voor de voetgangers
(1.5m)

Inname voetpad voor werkzone.

Corridor op de rijbaan voor grond, puin,
machine.

Helft van de rijbaan wordt ingenomen voor
werkzone

NETVERSTERKING

HEINDONKSESTEENWEG – WILLEBROEK – FASE 2

Aannemer:

Broeders  Co

Opdrachtgever:

