


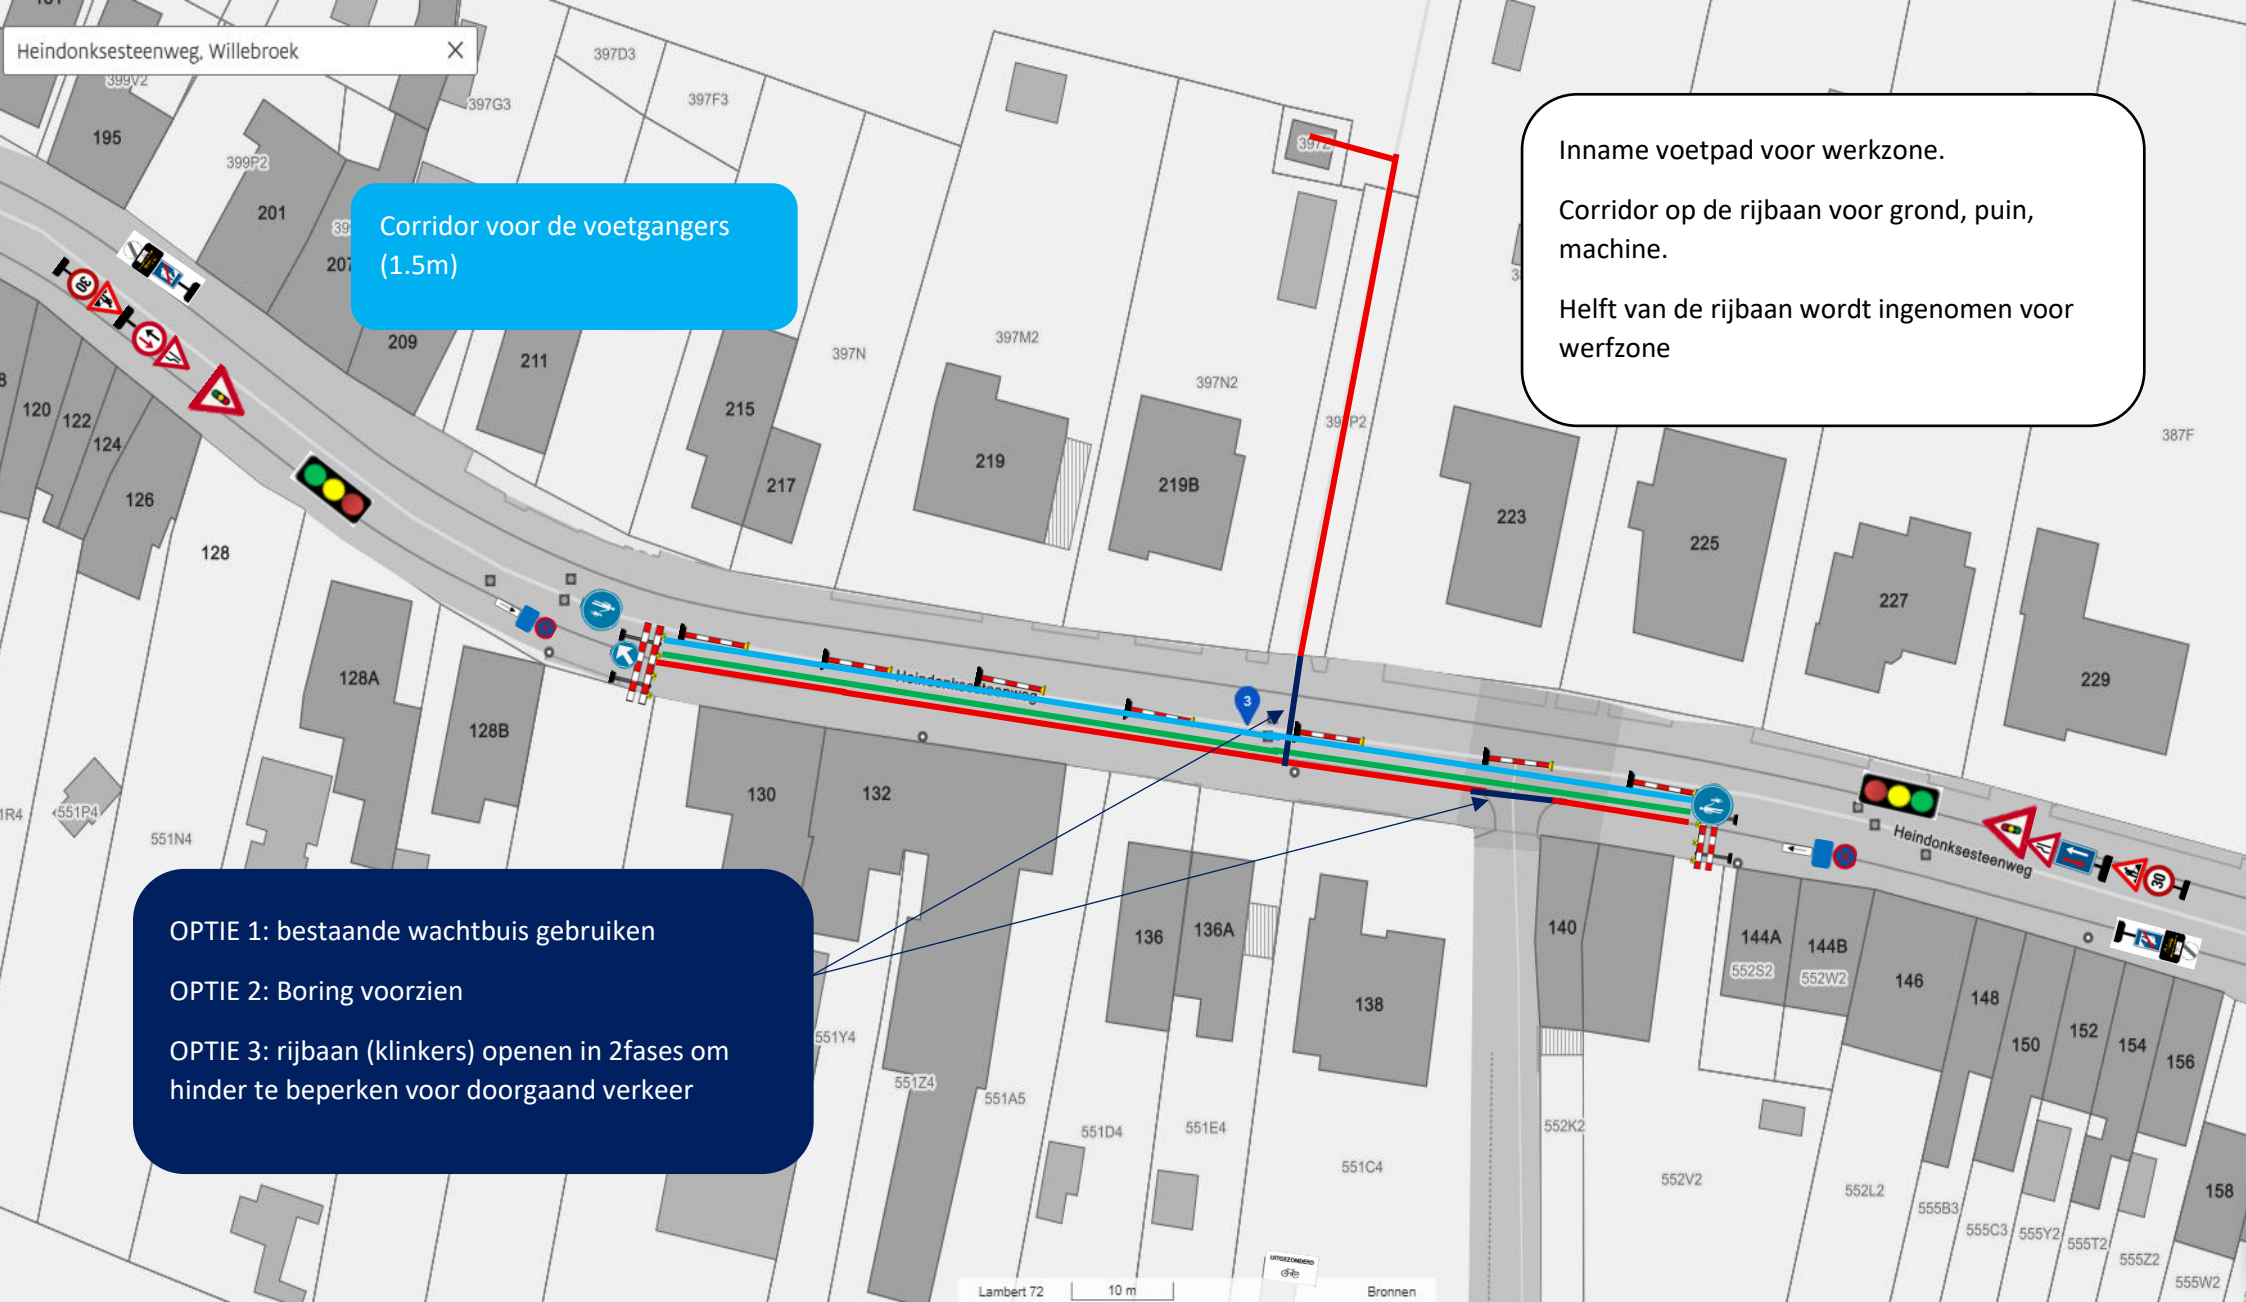

NETVERSTERKING

HEINDONKSESTEENWEG – WILLEBROEK – FASE 3

Aannemer:



Opdrachtgever:

