


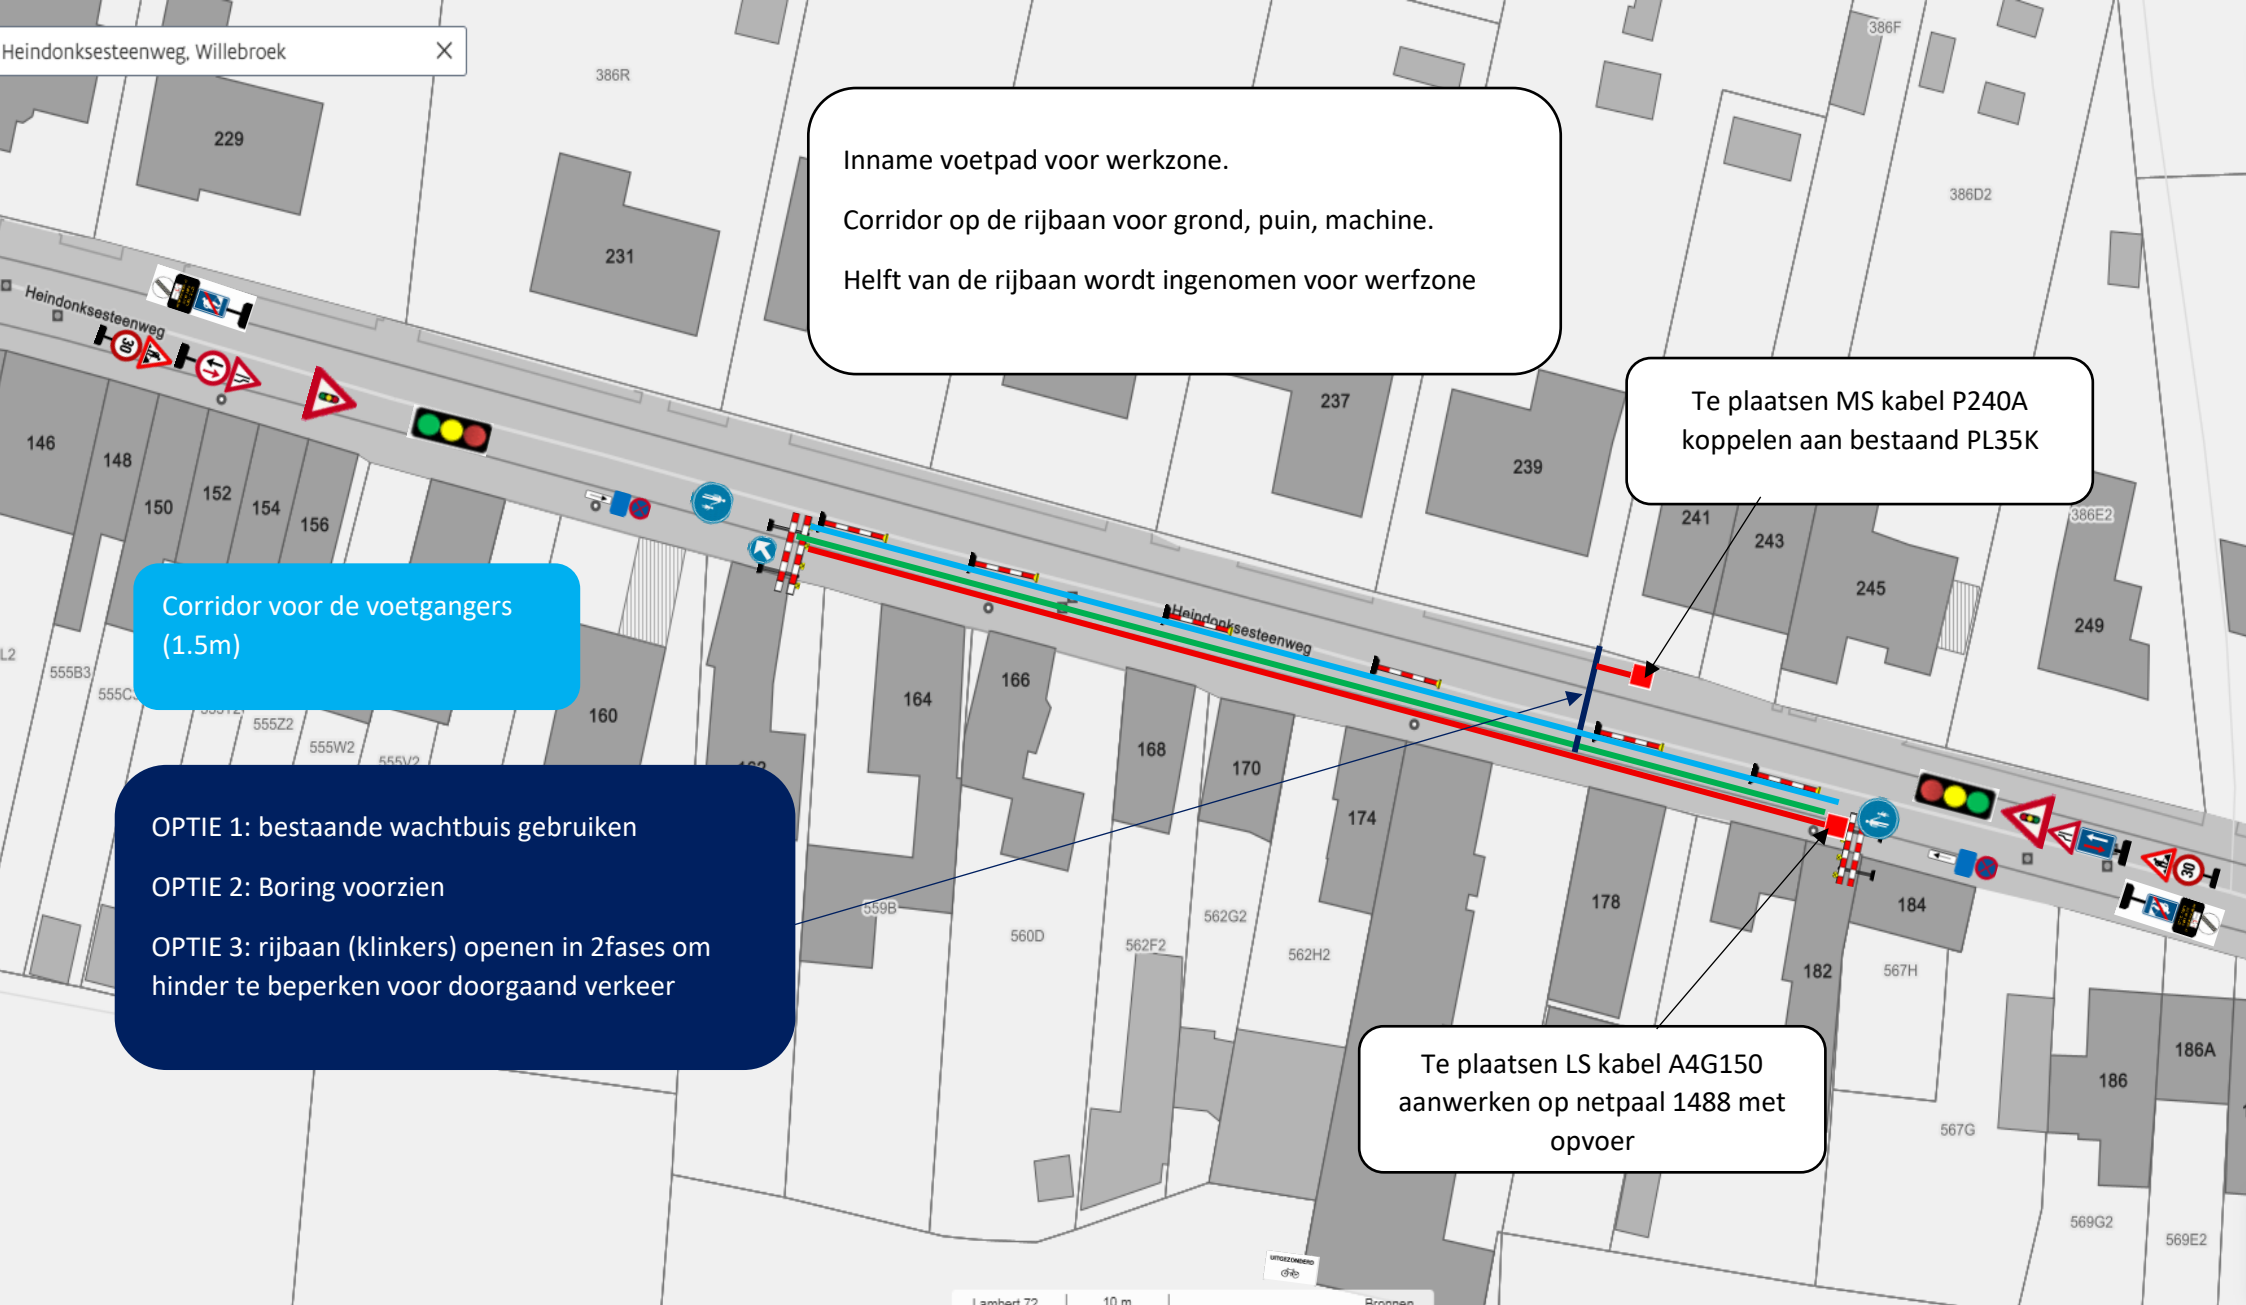

Inname voetpad voor werkzone.

Corridor op de rijbaan voor grond, puin, machine.

Helft van de rijbaan wordt ingenomen voor werfzone

Corridor voor de voetgangers
(1.5m)

OPTIE 1: bestaande wachtbuis gebruiken

OPTIE 2: Boring voorzien

OPTIE 3: rijbaan (klinkers) openen in 2fasen om
hinder te beperken voor doorgaand verkeer

Te plaatsen MS kabel P240A
koppelen aan bestaand PL35K

Te plaatsen LS kabel A4G150
aanwerken op netpaal 1488 met
opvoer

NETVERSTERKING

HEINDONKSESTEENWEG – WILLEBROEK – FASE 5

Aannemer:

Broeders & Co

Opdrachtgever:

fluvius.