


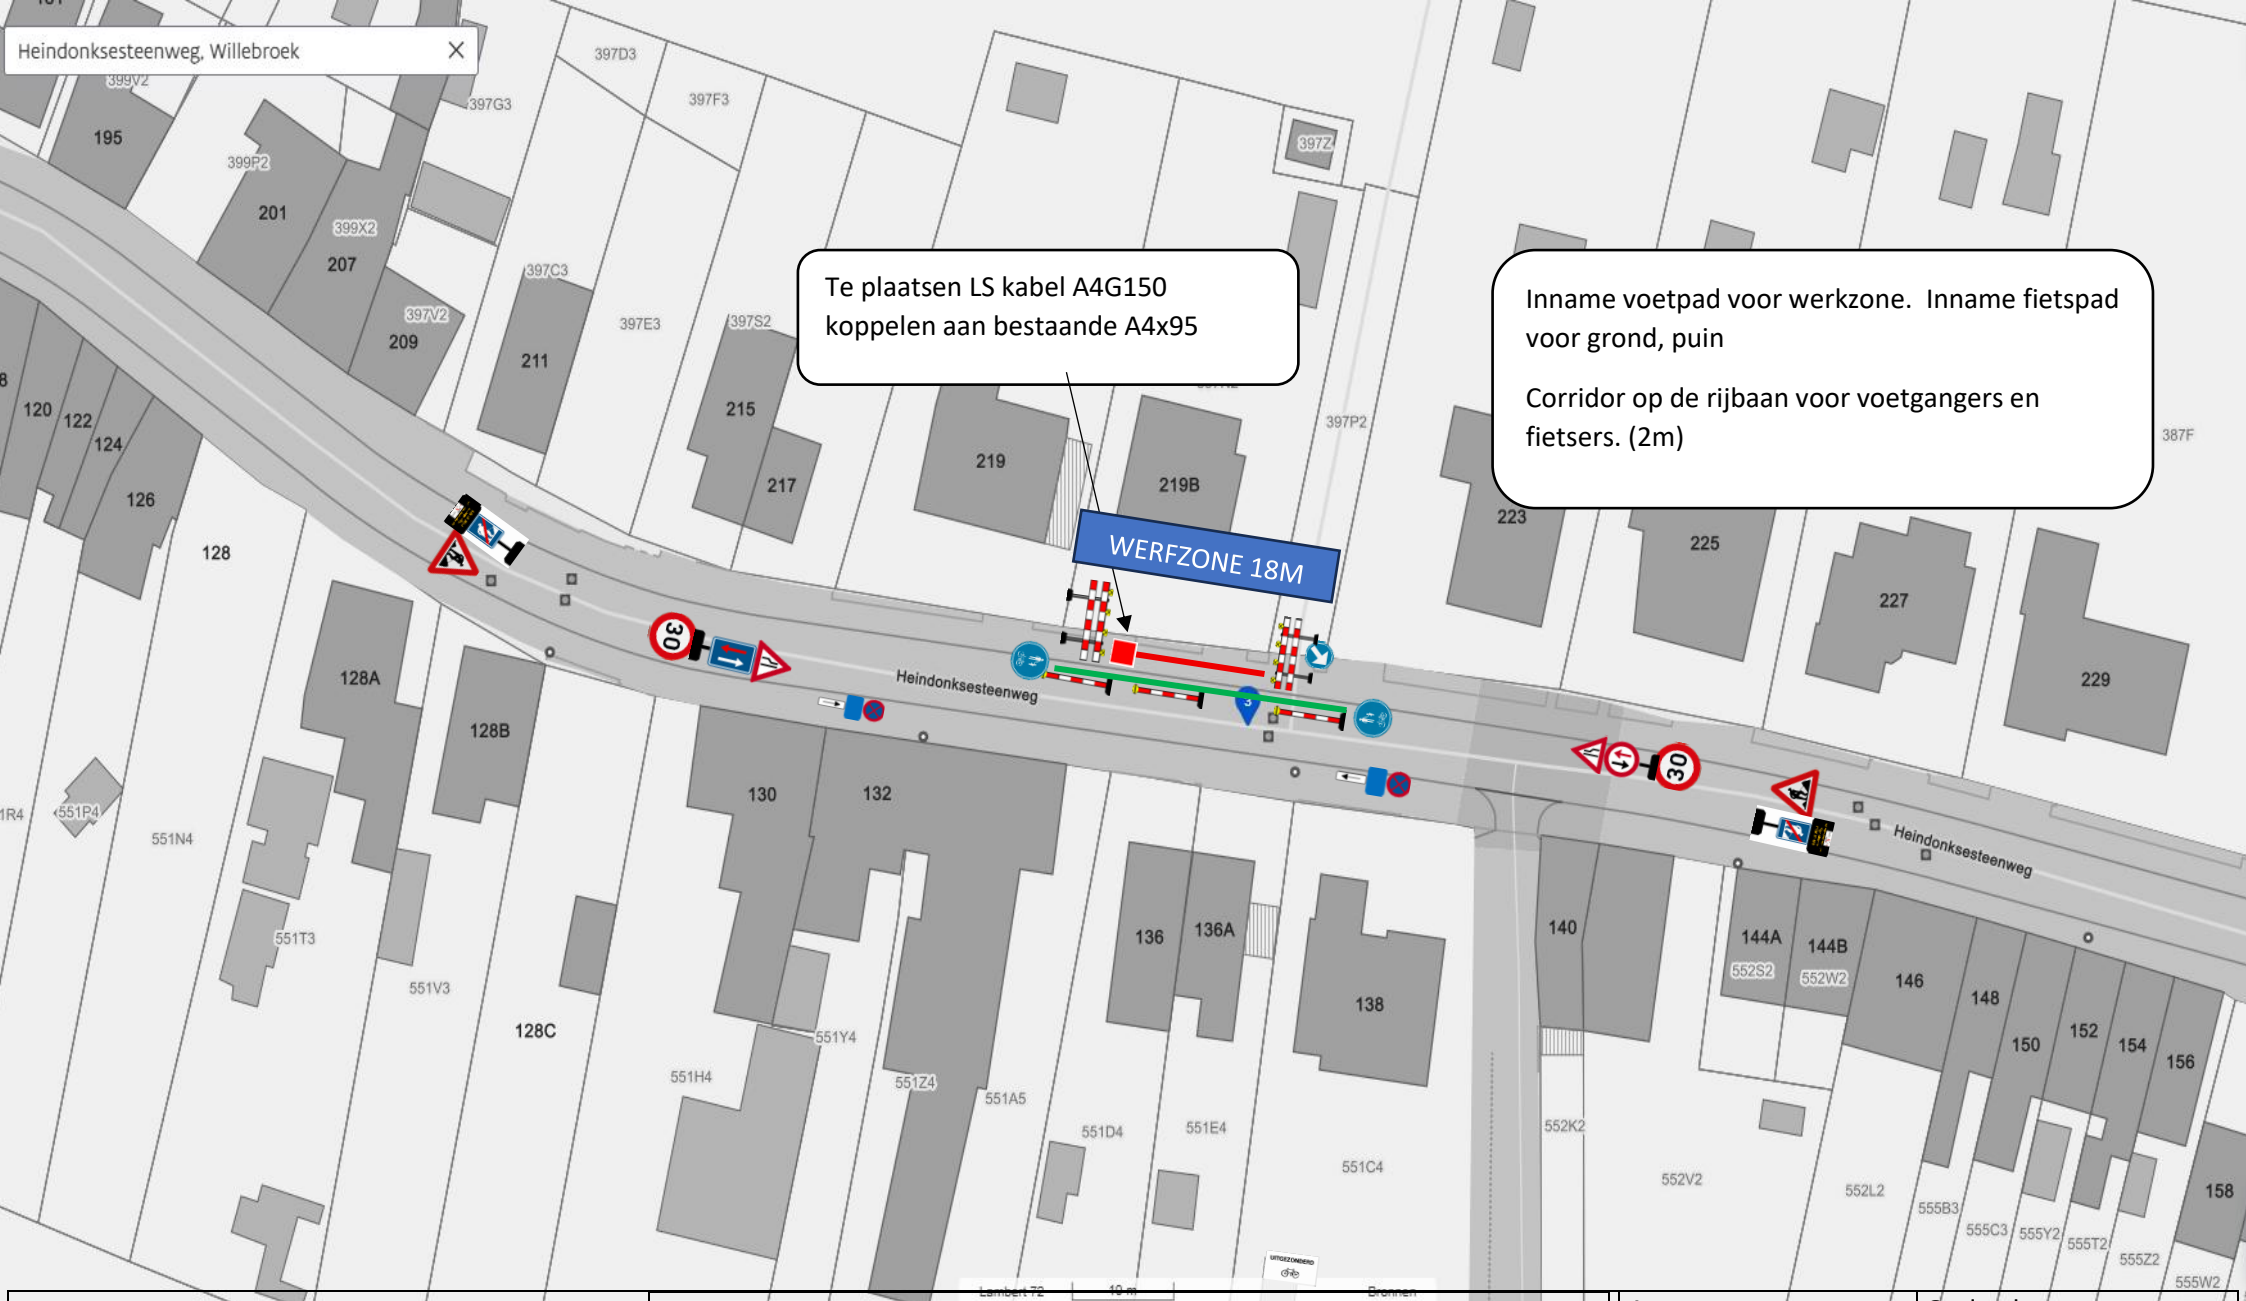

**NETVERSTERKING**

**HEINDONKSESTEENWEG – WILLEBROEK – FASE 6**

Aannemer:

Broeders  Co

Opdrachtgever:

