


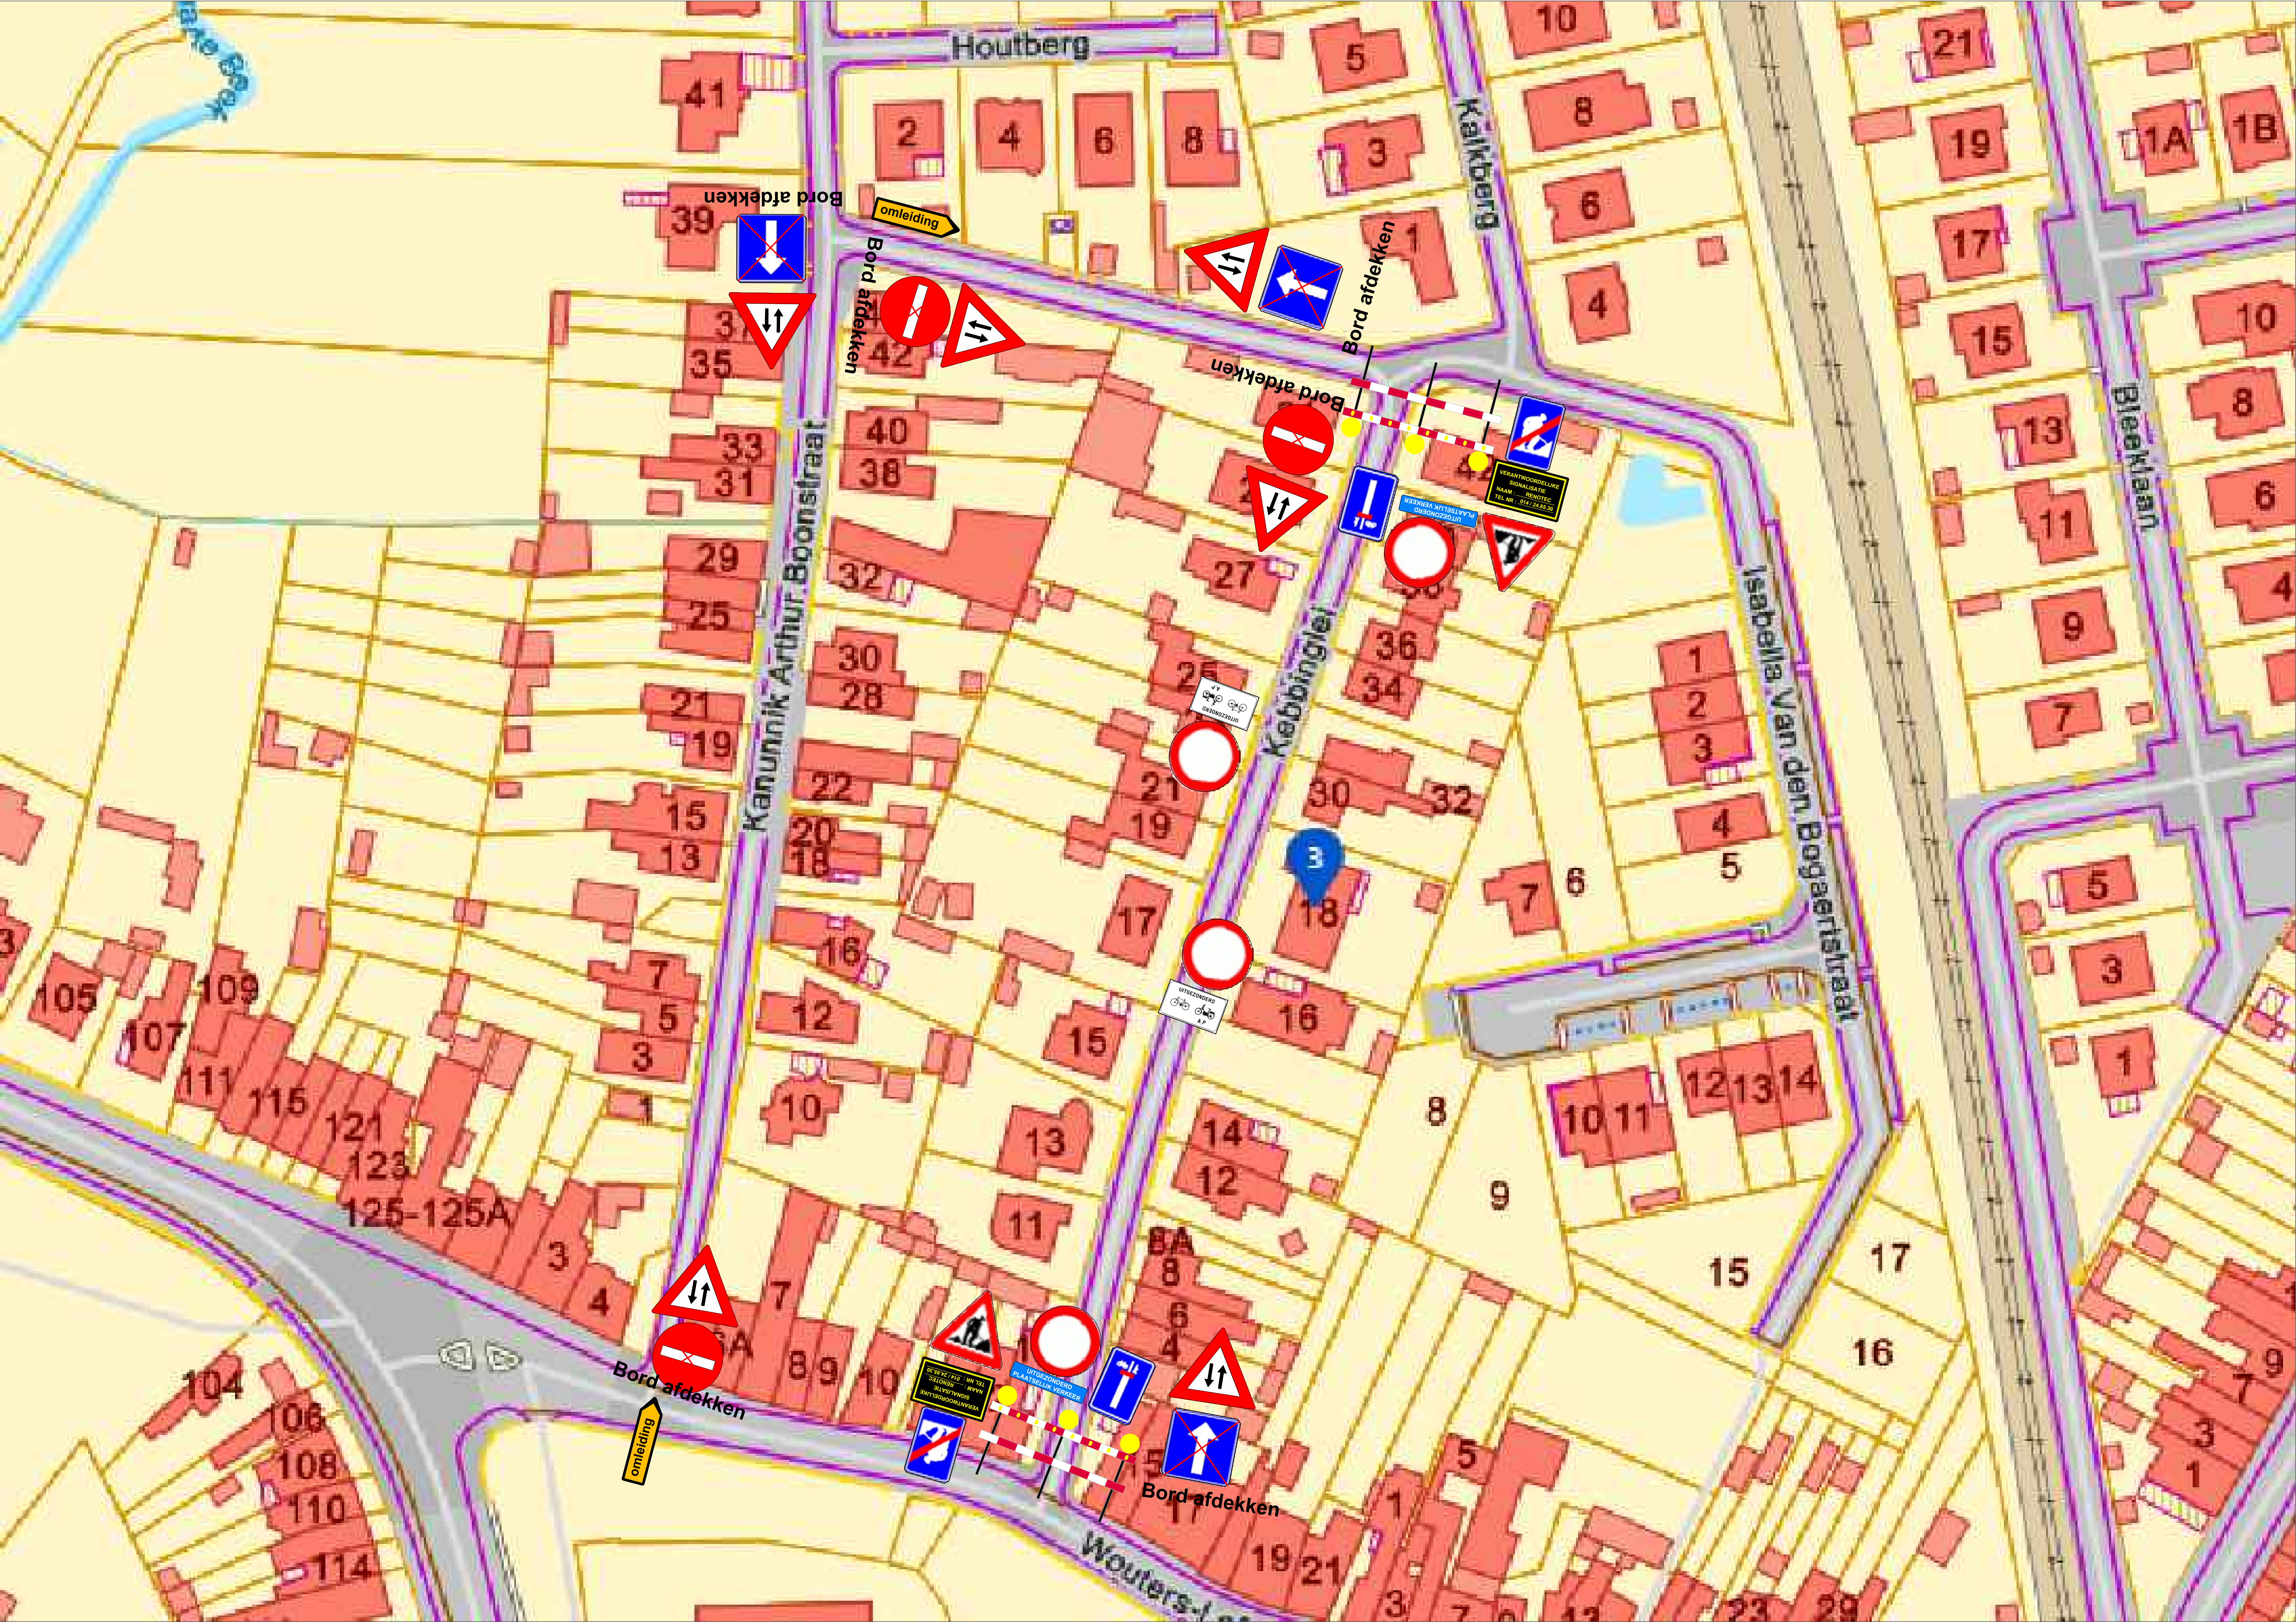

Houtberg

Kalkberg

Bleeklaan

Isabella van den Bogertstraat

Wouters-L...

Kanunnik Arthur Boonstraat

Kalkberg

Bord afdekken

omleiding

Bord afdekken

Bord afdekken

Bord afdekken

omleiding

Bord afdekken

VERANTWOORDELIJKE
SIGNAALISTE
NAAM - BEROEP
TEL. NR. 06-245832

UITGEZOND
ORDEWISSEL

UITGEZOND
BICYCLE
AF

VERANTWOORDELIJKE
SIGNAALISTE
NAAM - BEROEP
TEL. NR. 06-245832

UITGEZOND
PLAATSELIJKE VERKEER