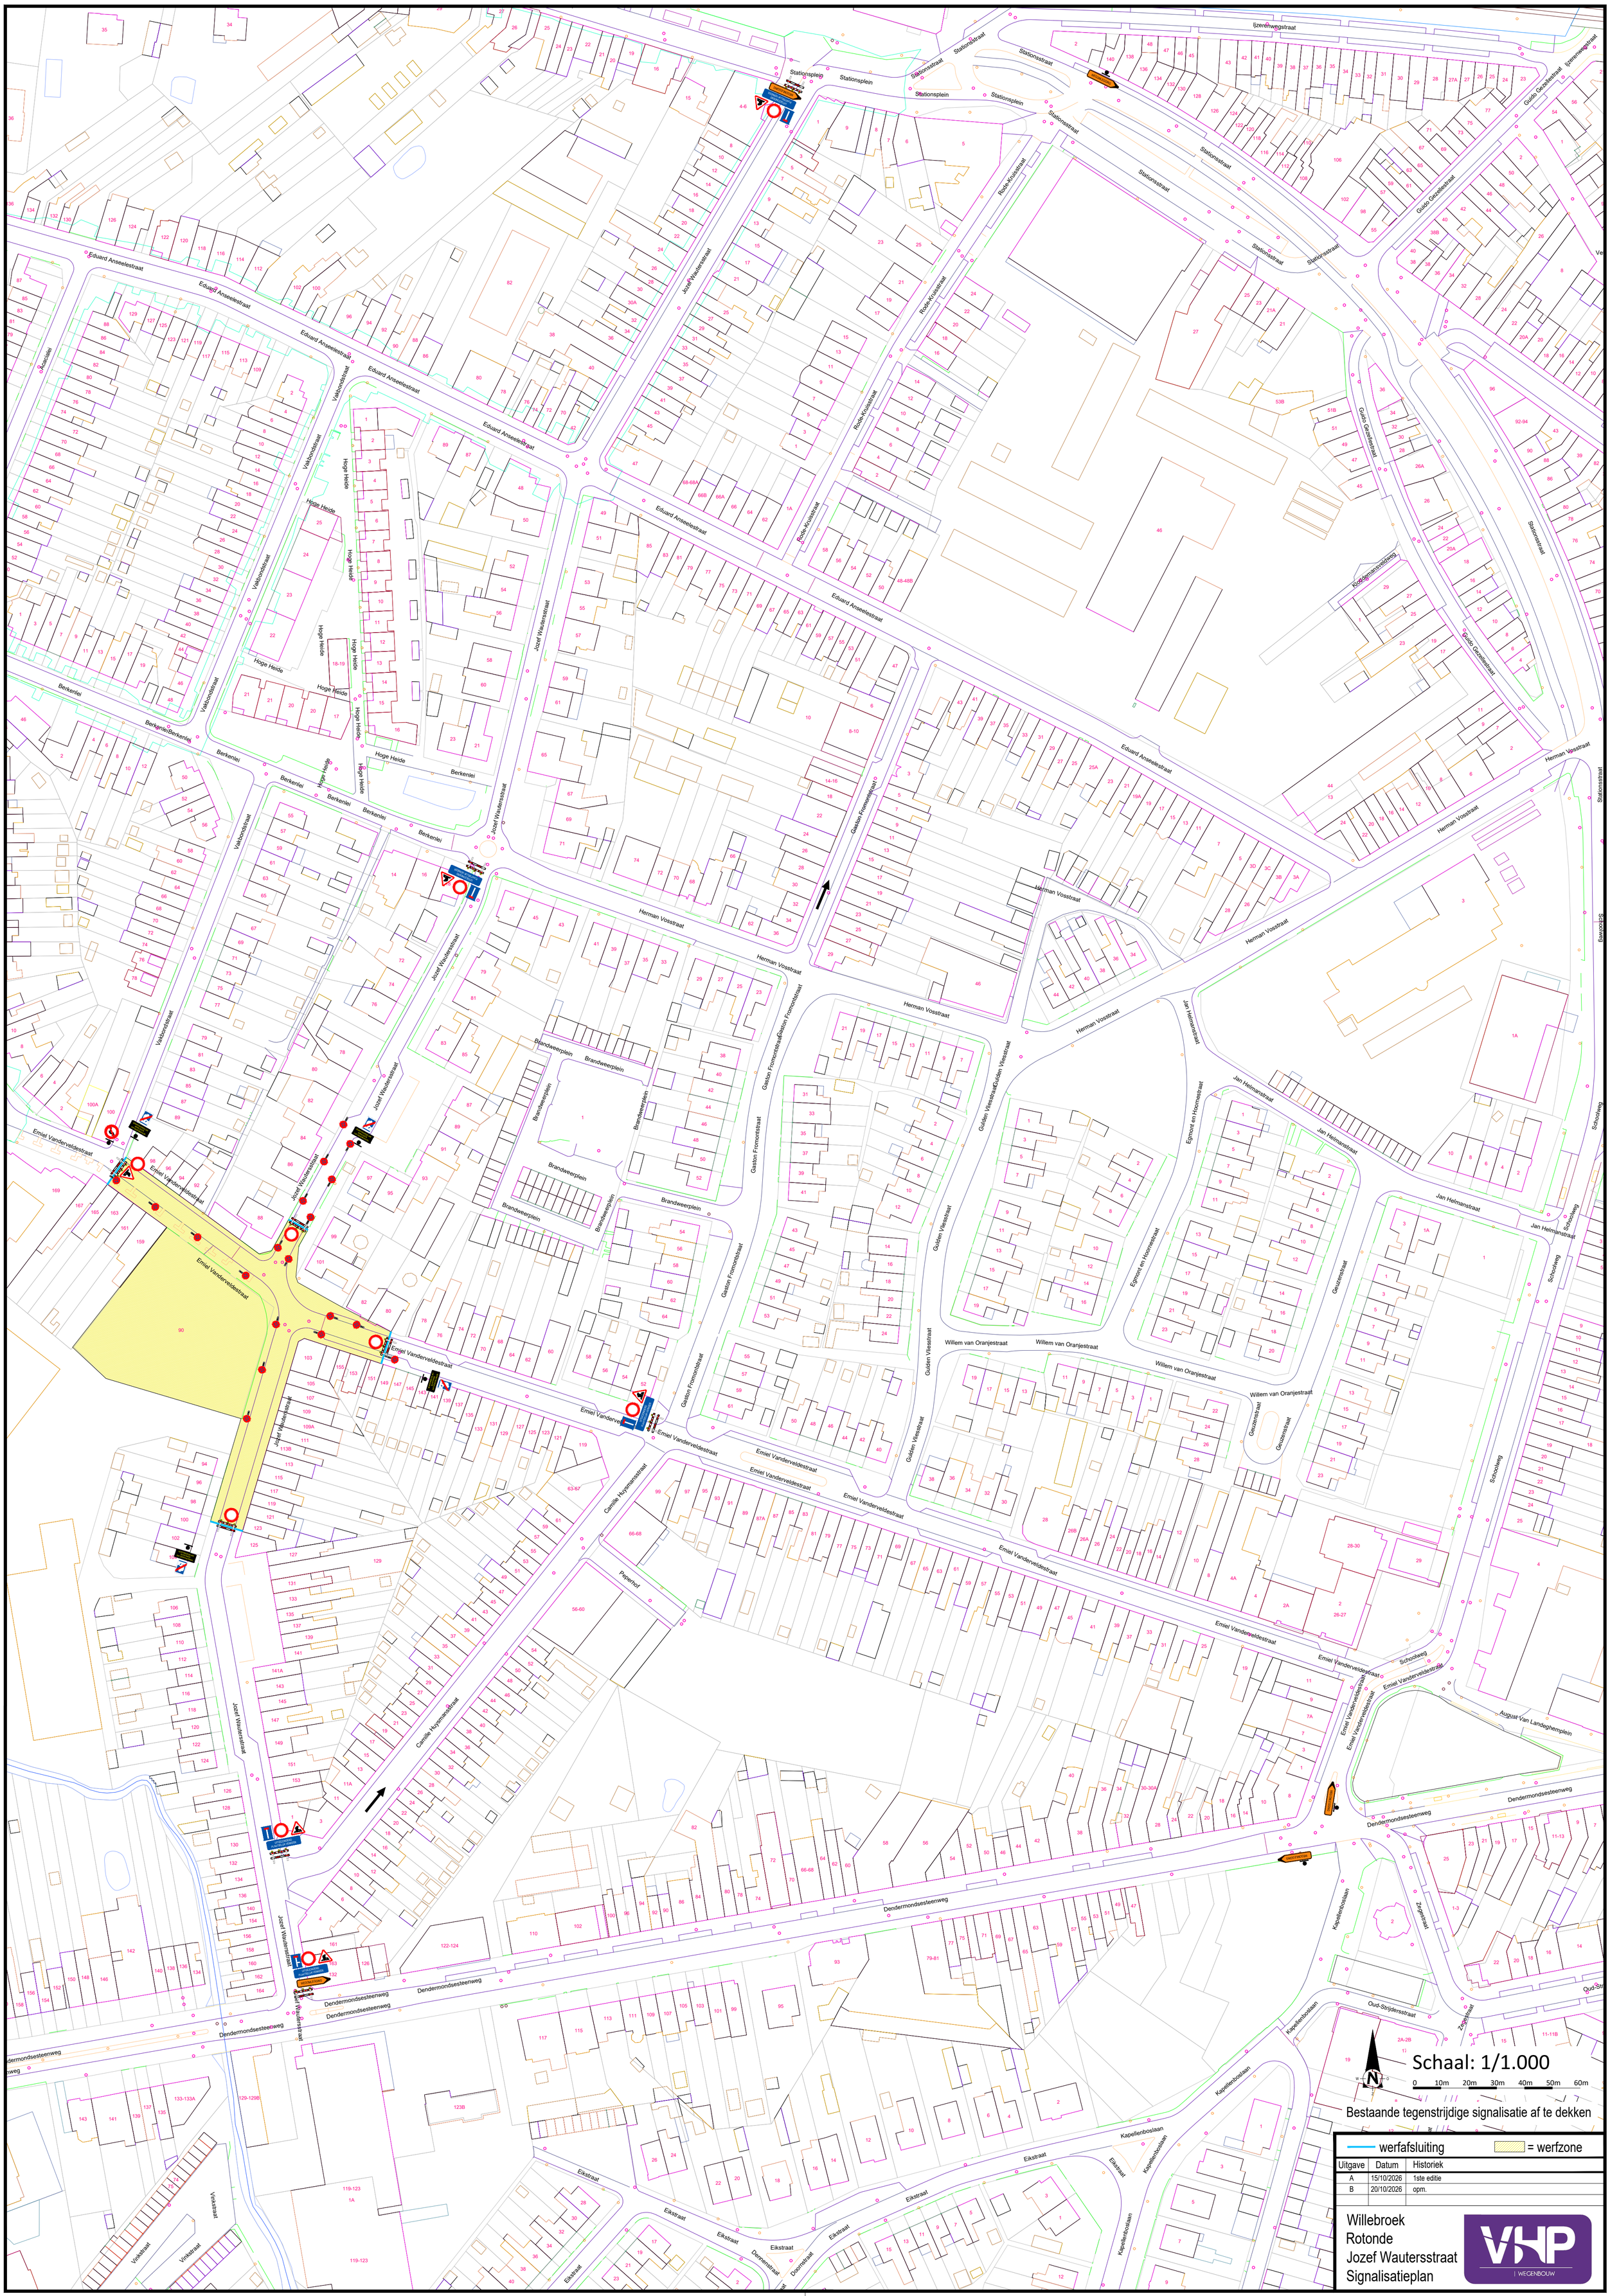

Stationsplein
Stationsstraat
IJzerenwegstraat
Guido Gezellestraat
Eduard Anseelestraat
Rode Kruisstraat
Jozef Wautersstraat
Gaston Fromontstraat
Herman Vosstraat
Hoge Heide
Berkenlei
Valkondstraat
Acacialei
Brandweerplein
Emiel Vanderveldestraat
Camille Huysmansstraat
Petrihof
Willem van Oranjestraat
Gulden Vlieslaan
Egmont en Hoornestraat
Jan Helmanstraat
Geuzenstraat
Schoolweg
Kloddemansveldweg
Herman Vosstraat
Dendermondsesteenweg
Oud-Strijdersstraat
Zagerstraat
Kapellenboslaan
Eikstraat
Dennenstraat
Doornstraat
Virkstraat
August Van Landeghemplein
Schaal: 1/1.000
0 10m 20m 30m 40m 50m 60m
Bestaande tegenstrijdige signalisatie af te dekken
werfafsluiting
= werfzone
Uitgave | Datum | Historiek
A | 15/10/2026 | 1ste editie
B | 20/10/2026 | opm.
Willebroek
Rotonde
Jozef Waterssstraat
Signalisatieplan
VHP
WEGENBOUW
M:\WERVEN\VHP26\IN UITVOERING\VHP26054 – WILLEBROEK – ONDERHOUD 2025–2029\VHP26054S – ROTONDE JOZEF WAUTERSSTRAAT\CAD\VHP26054_SIGNALISATIE_02.DWG