
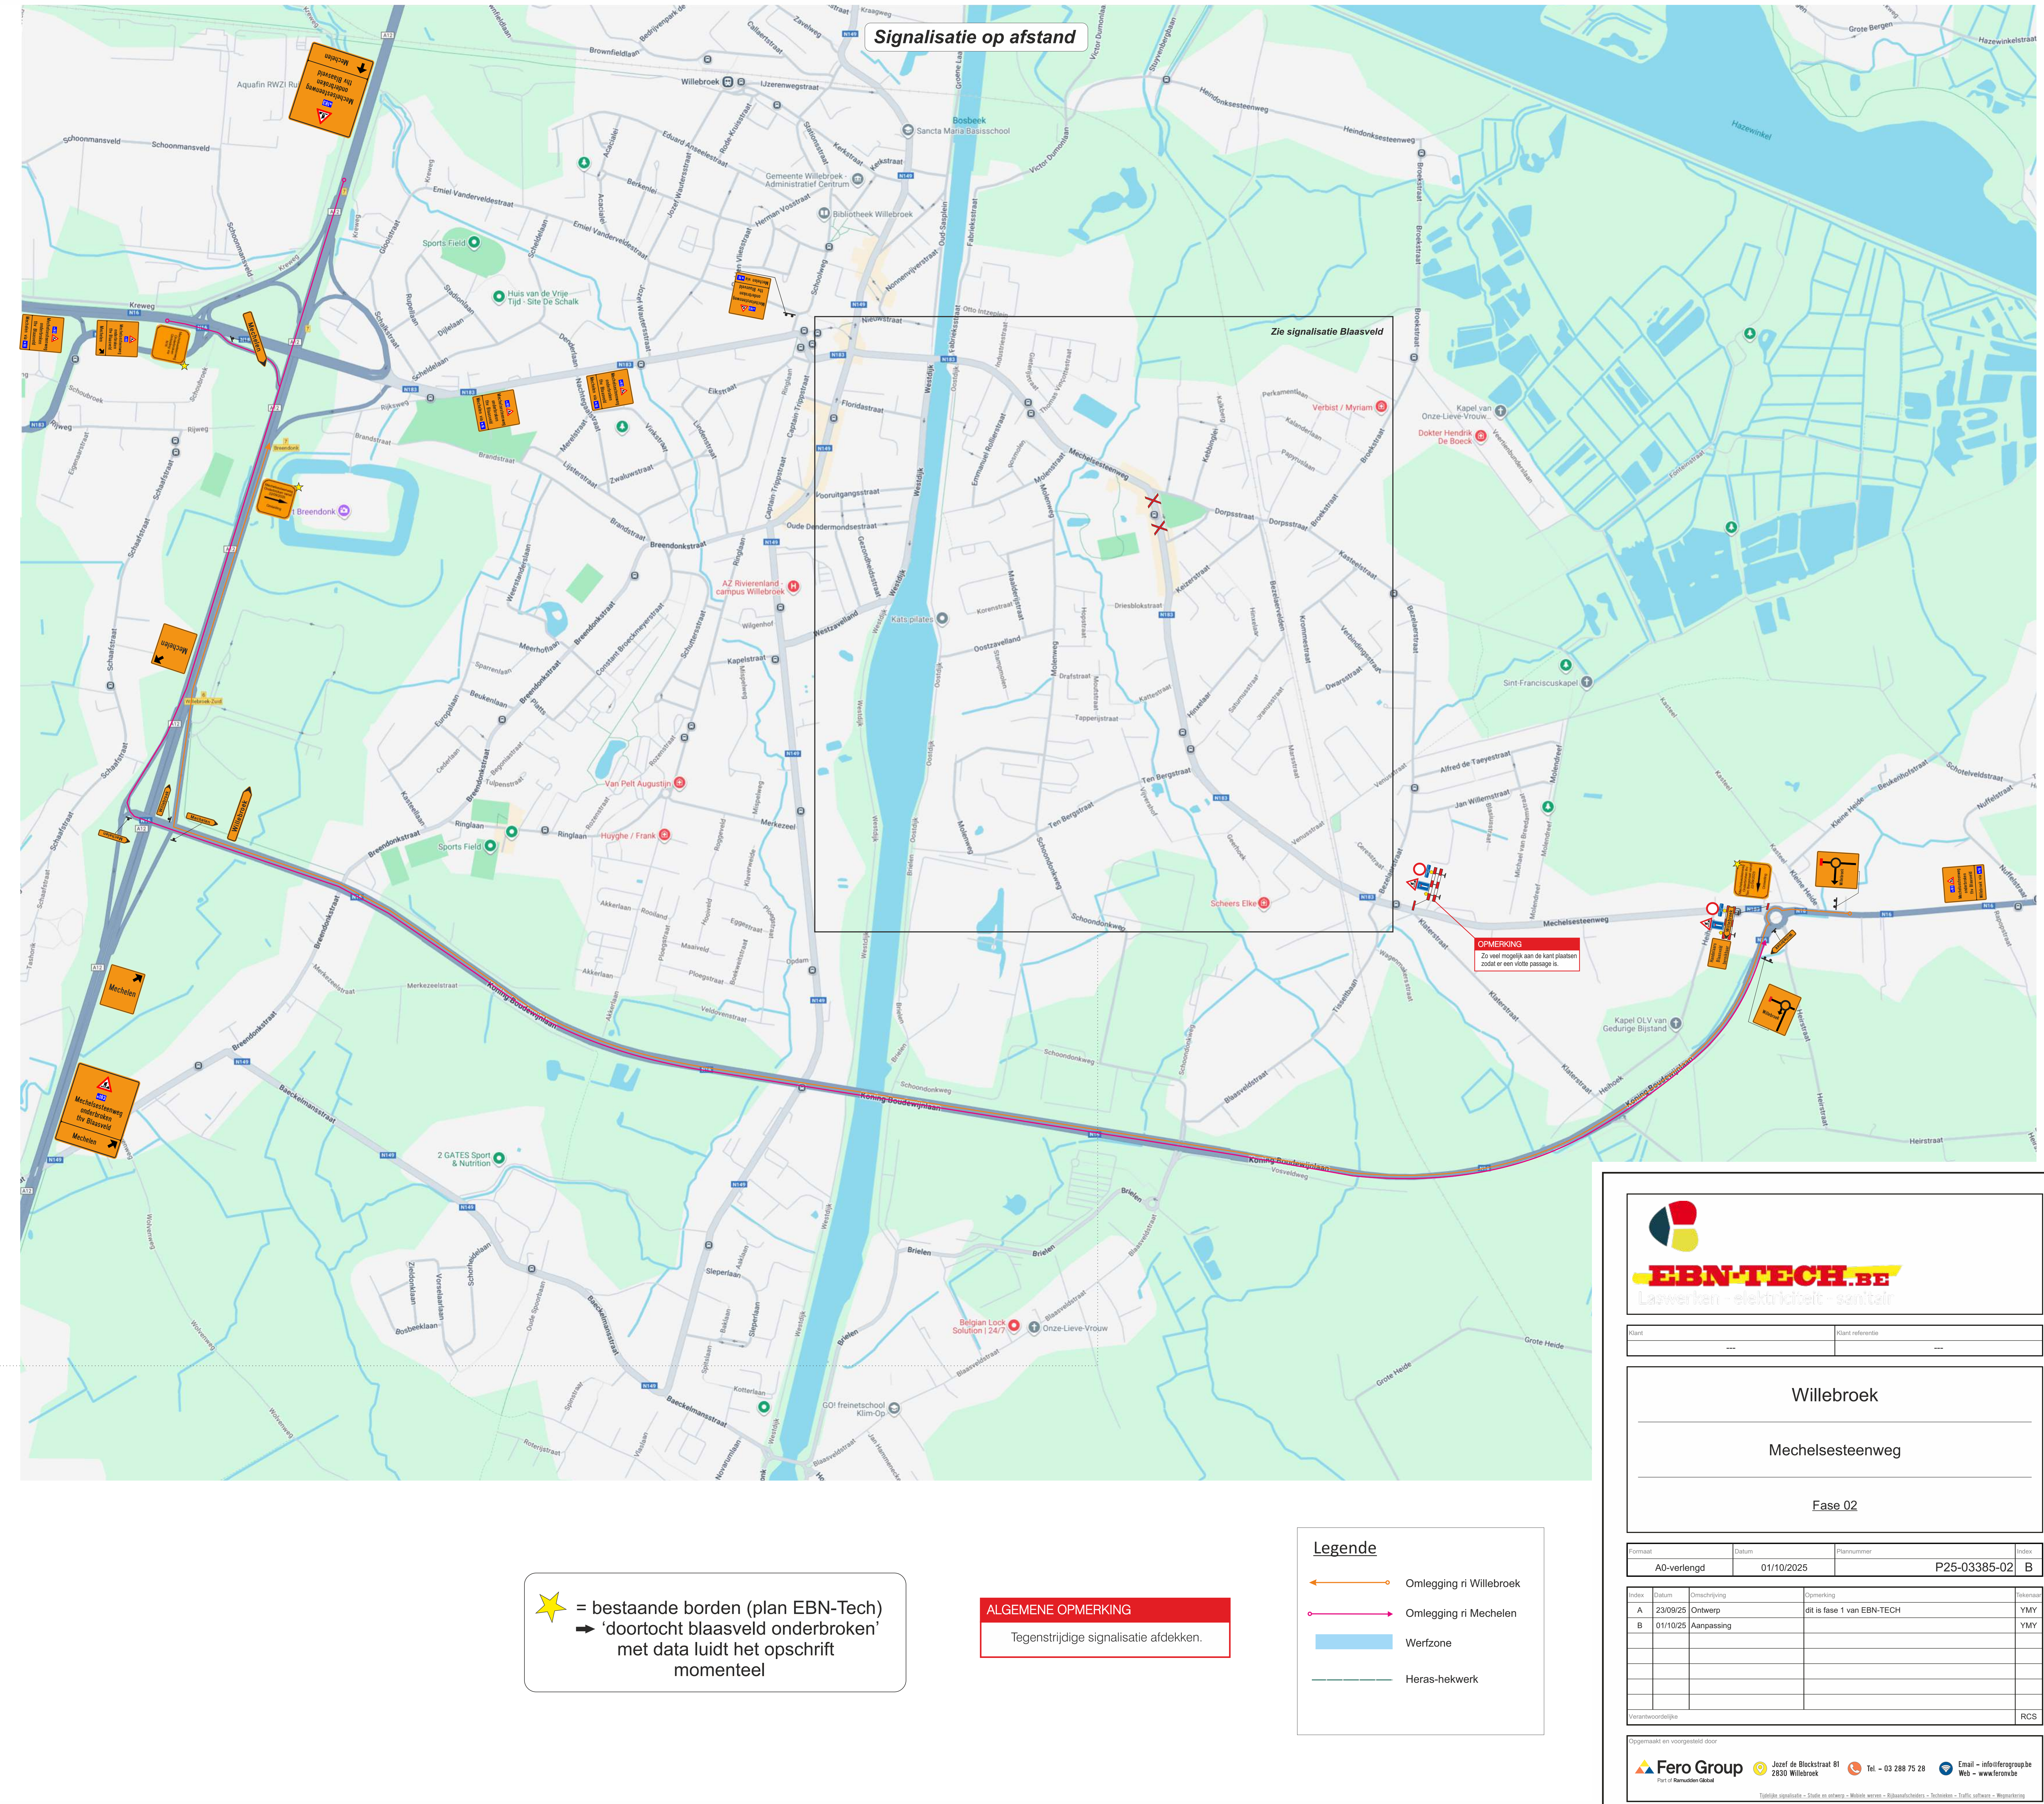
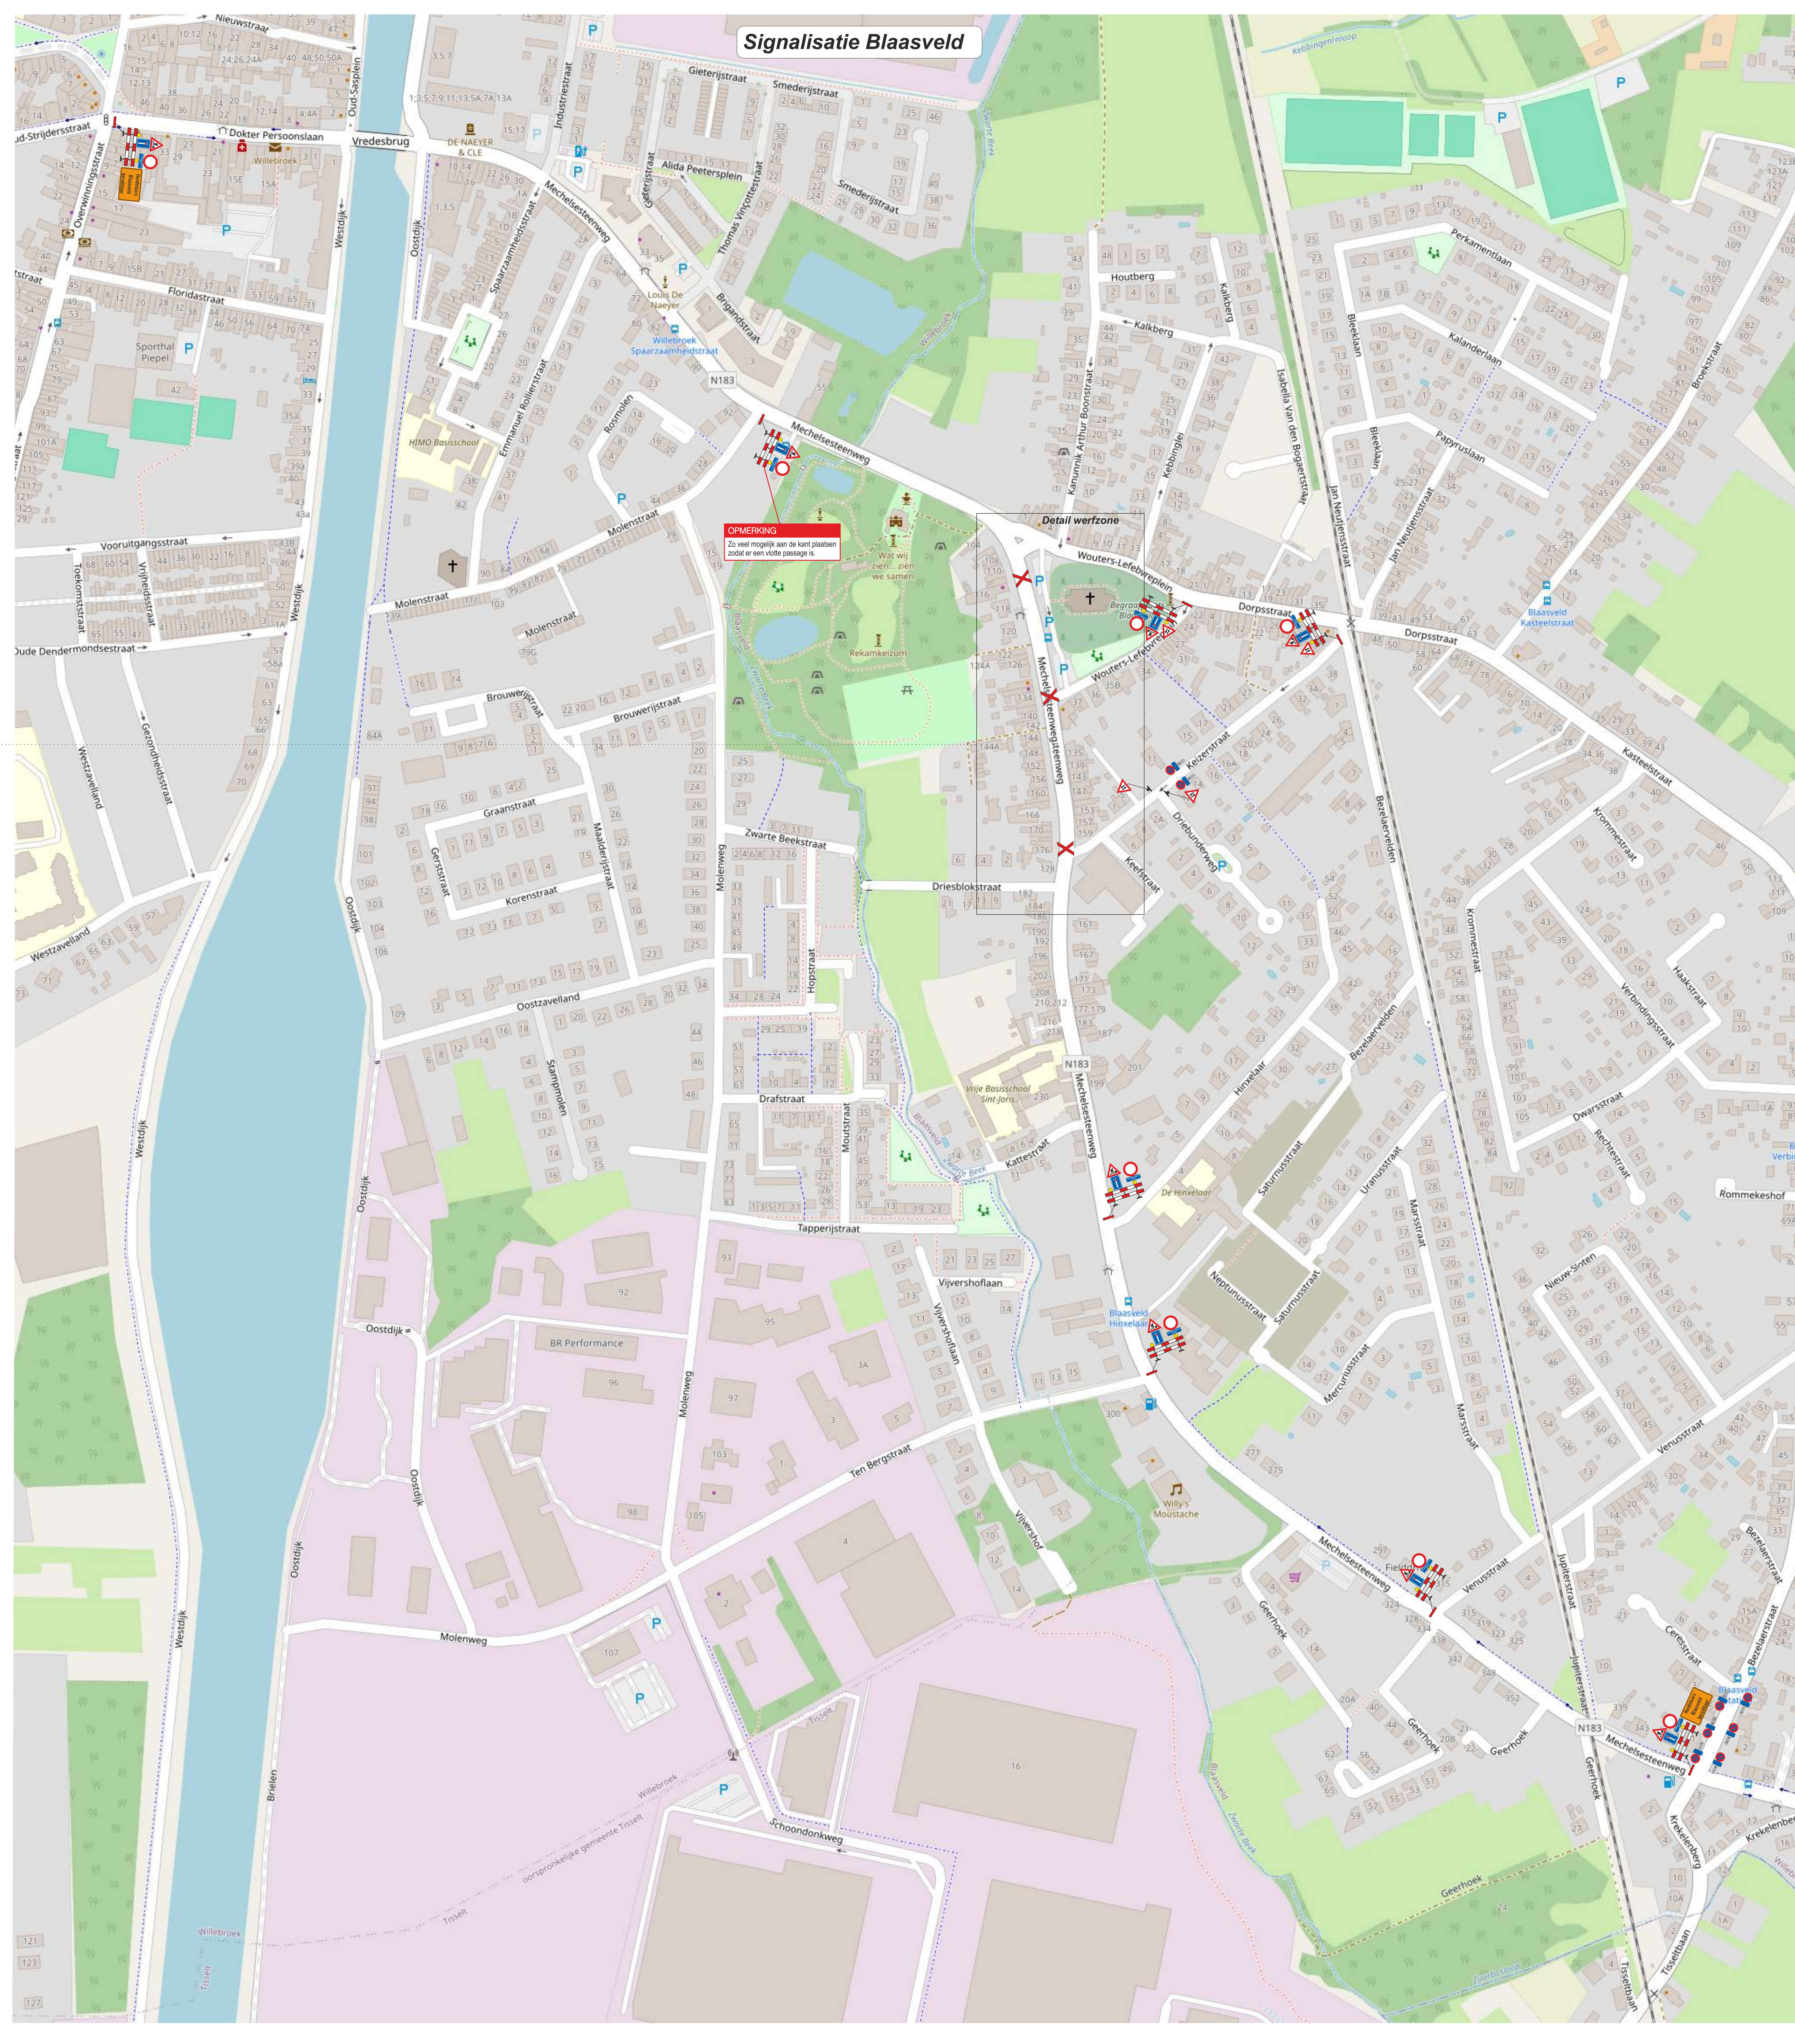


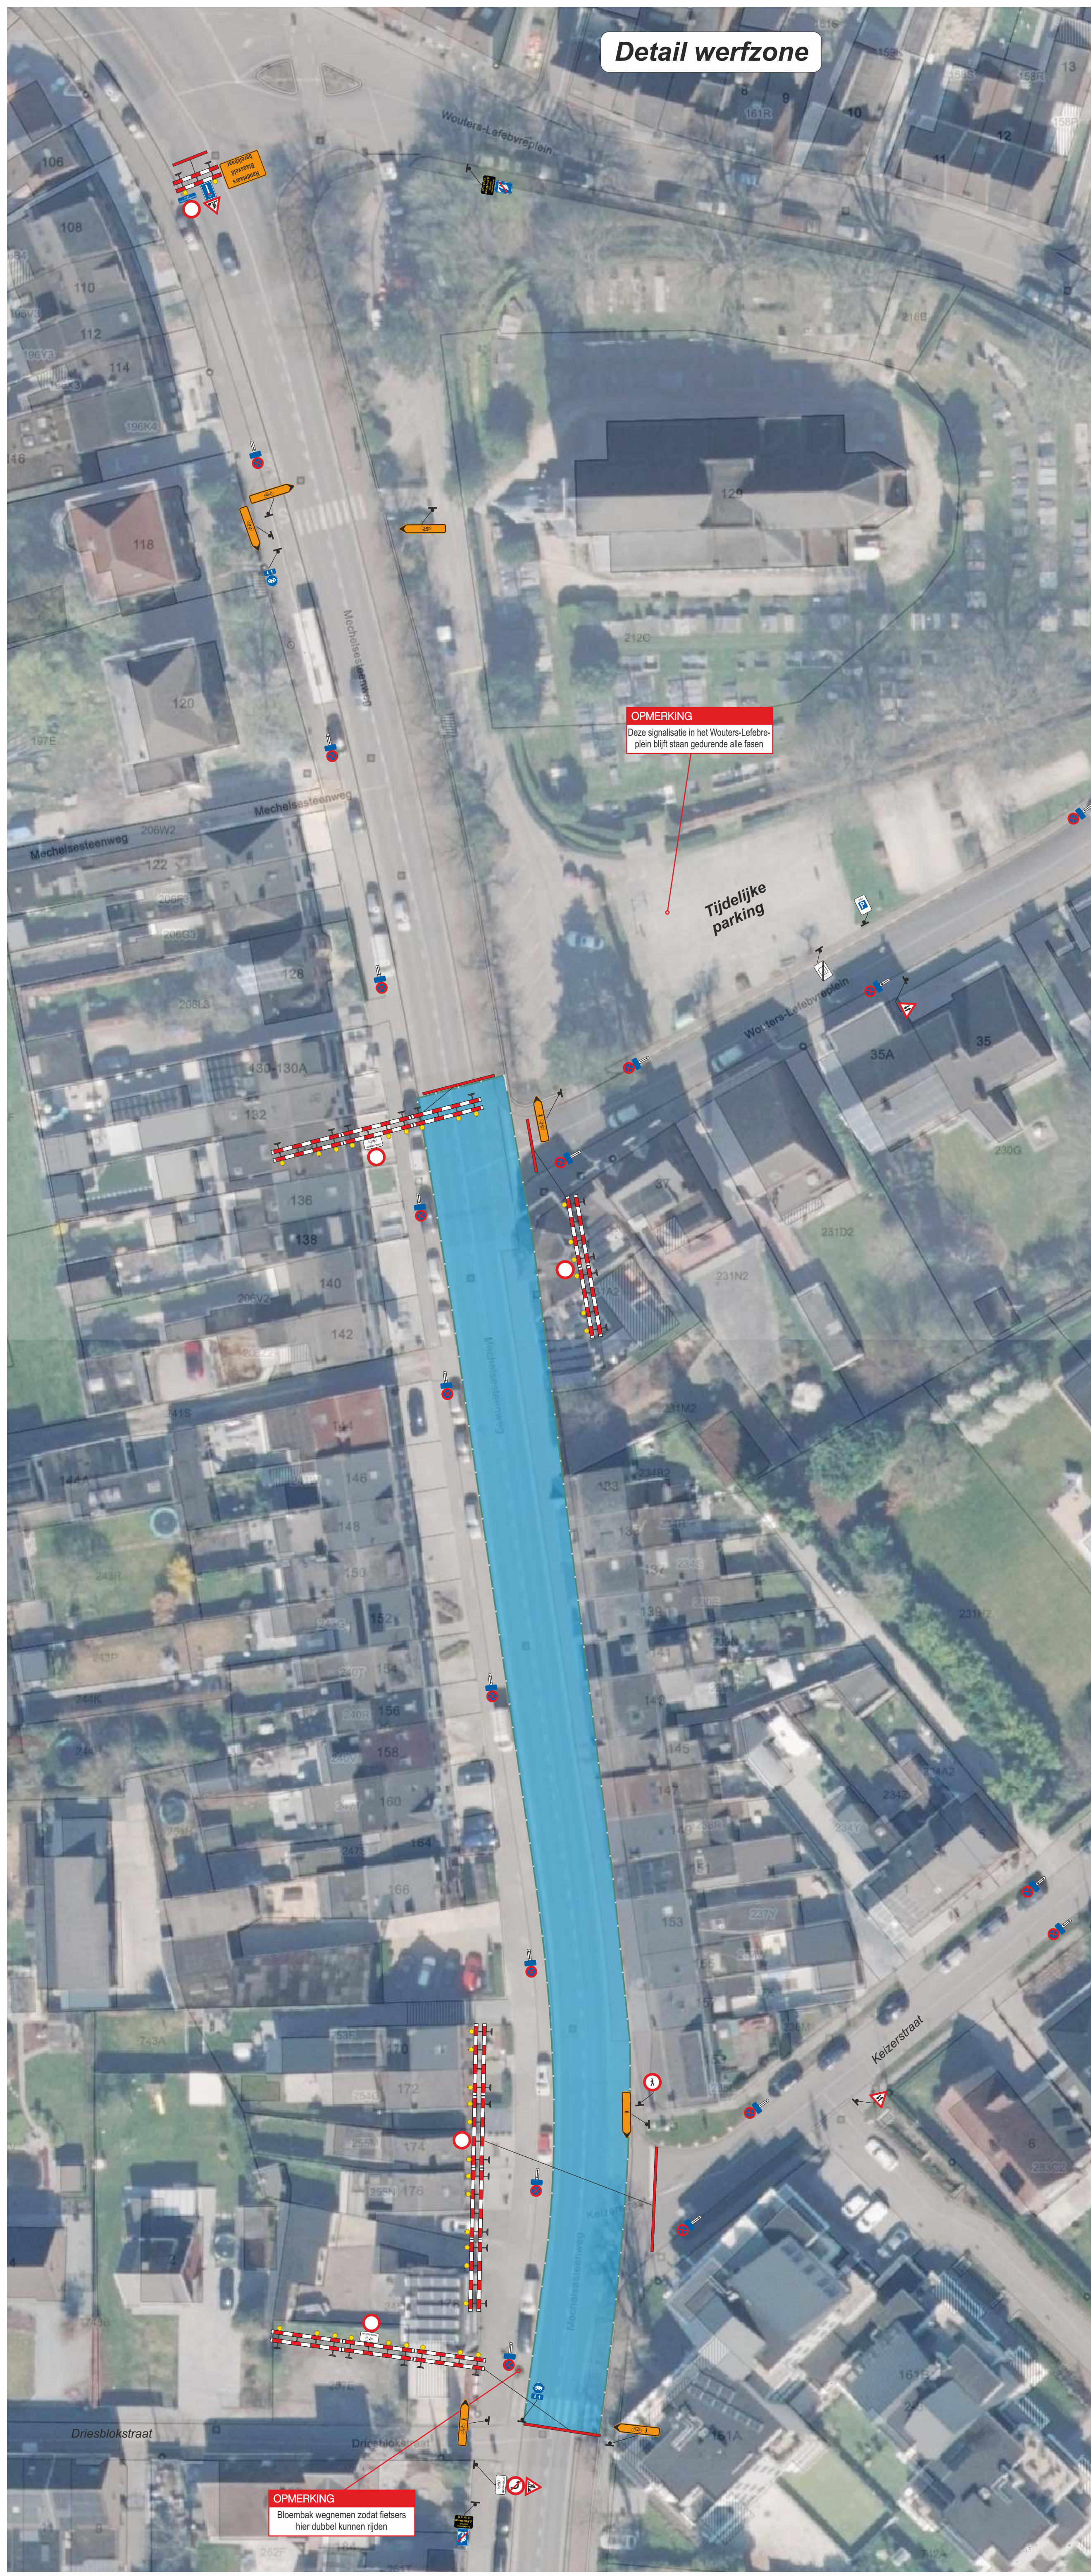

★ = bestaande borden (plan EBN-Tech)
➡ 'doortocht blaasveld onderbroken'
met data luidt het opschrift
momenteel

ALGEMENE OPMERKING
Tegenstrijdige signalisatie afdekken.

- Legende**
- ➡ Omlegging ri Willebroek
 - ➡ Omlegging ri Mechelen
 - ➡ Werfzone
 - ➡ Heras-hekwerk

EBN-TECH.BE
Leveren - elektriciteit - sanitair

Naam	Adres	Postcode	Telefoon	E-mail
Willebroek	Mechelsteenweg			
Fase 02				
Formaat	Datum	Plannummer	Werk	
A0-verlengd	01/10/2025	P25-03385-02	B	
Revisie	Datum	Omschrijving	Omschrijving	Revisie
A	23/09/25	Ontwerp	dit is fase 1 van EBN-TECH	YMY
B	01/10/25	Aanpassing		YMY
Verantwoordelijke				
RDS				
Opgesteld en voorgekeurd door				
Fero Group				
Jozef de Bockstraat 81				
2810 Willebroek				
Tel +32 289 75 28				
E-mail - info@ebn-tech.be				
Web - www.ebn-tech.be				