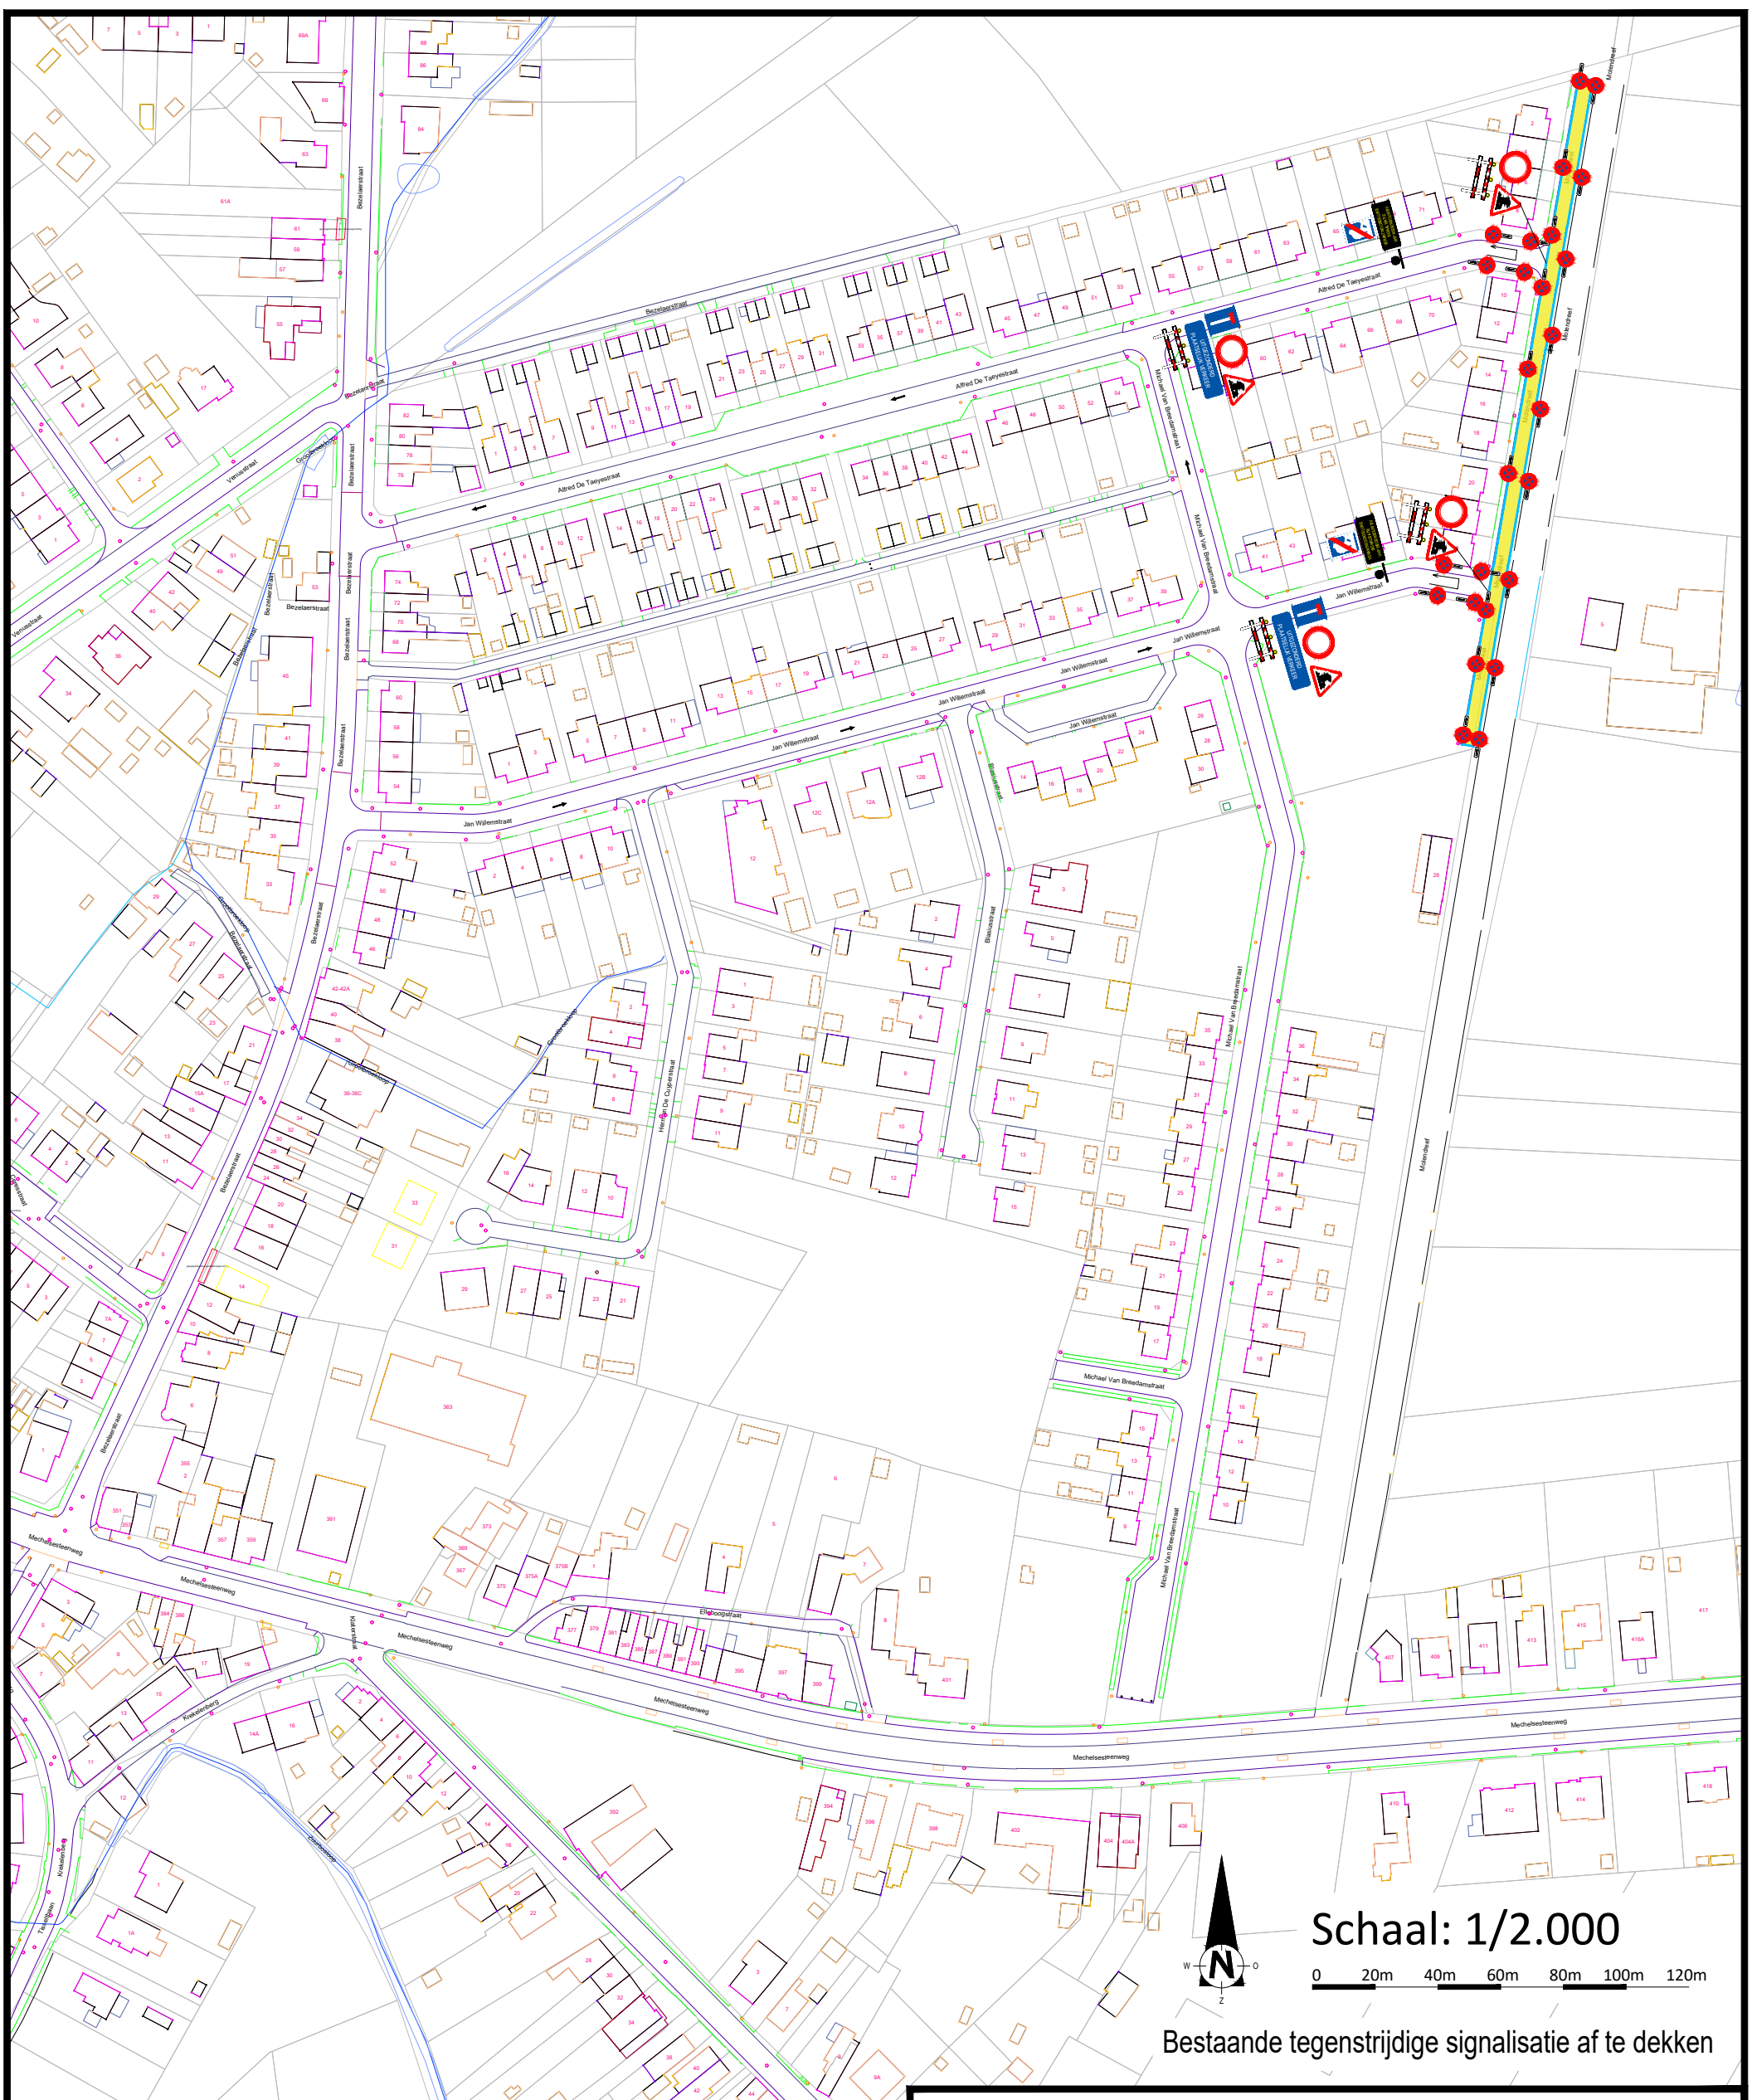


Uitgave	Datum	Historiek
A	15/10/2026	1ste editie
B	19/10/2026	opm.
C	21/10/2026	extra fase

Willebroek
Molendreef

Fase 1
Signalisatieplan

VHP | WEGENBOUW

M:\WERVEN\VHP26\IN UITVOERING\VHP26054 – WILLEBROEK – ONDERHOUD 2025–2029\VHP26054O – JAN WILLEMSTRAAT\CAD\VHP26054O_SIGNALISATIE_03.DWG