
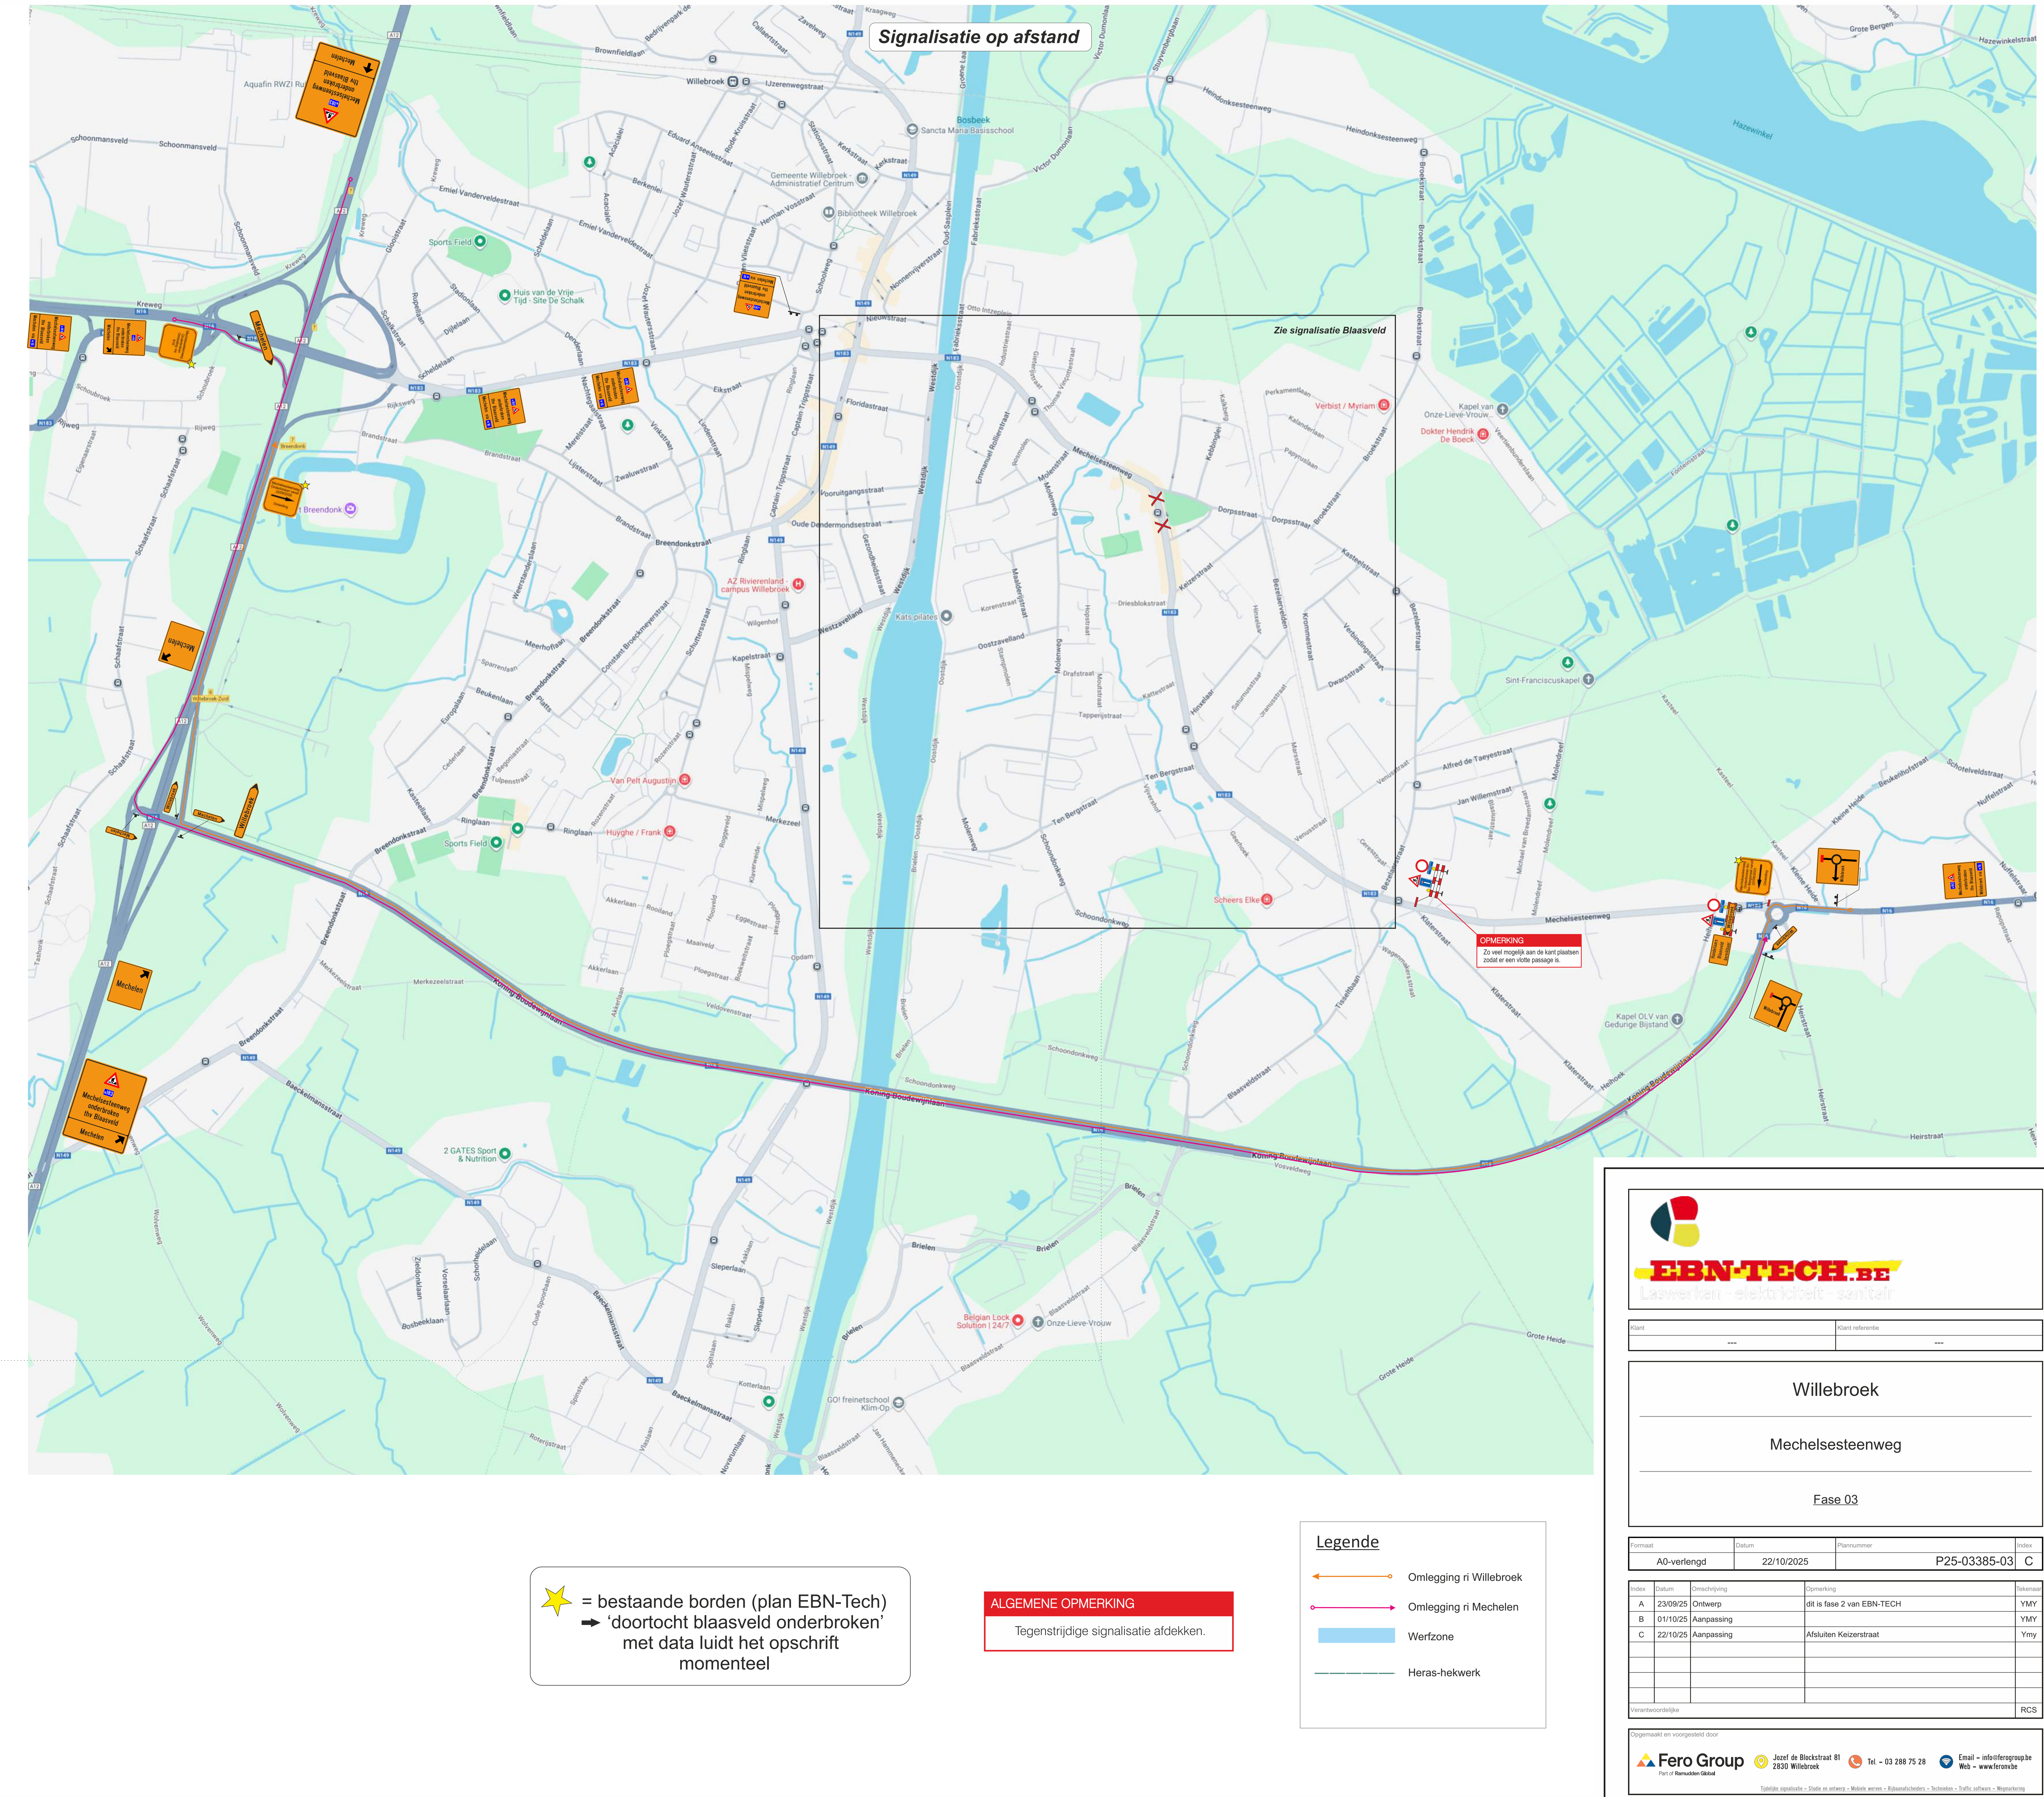


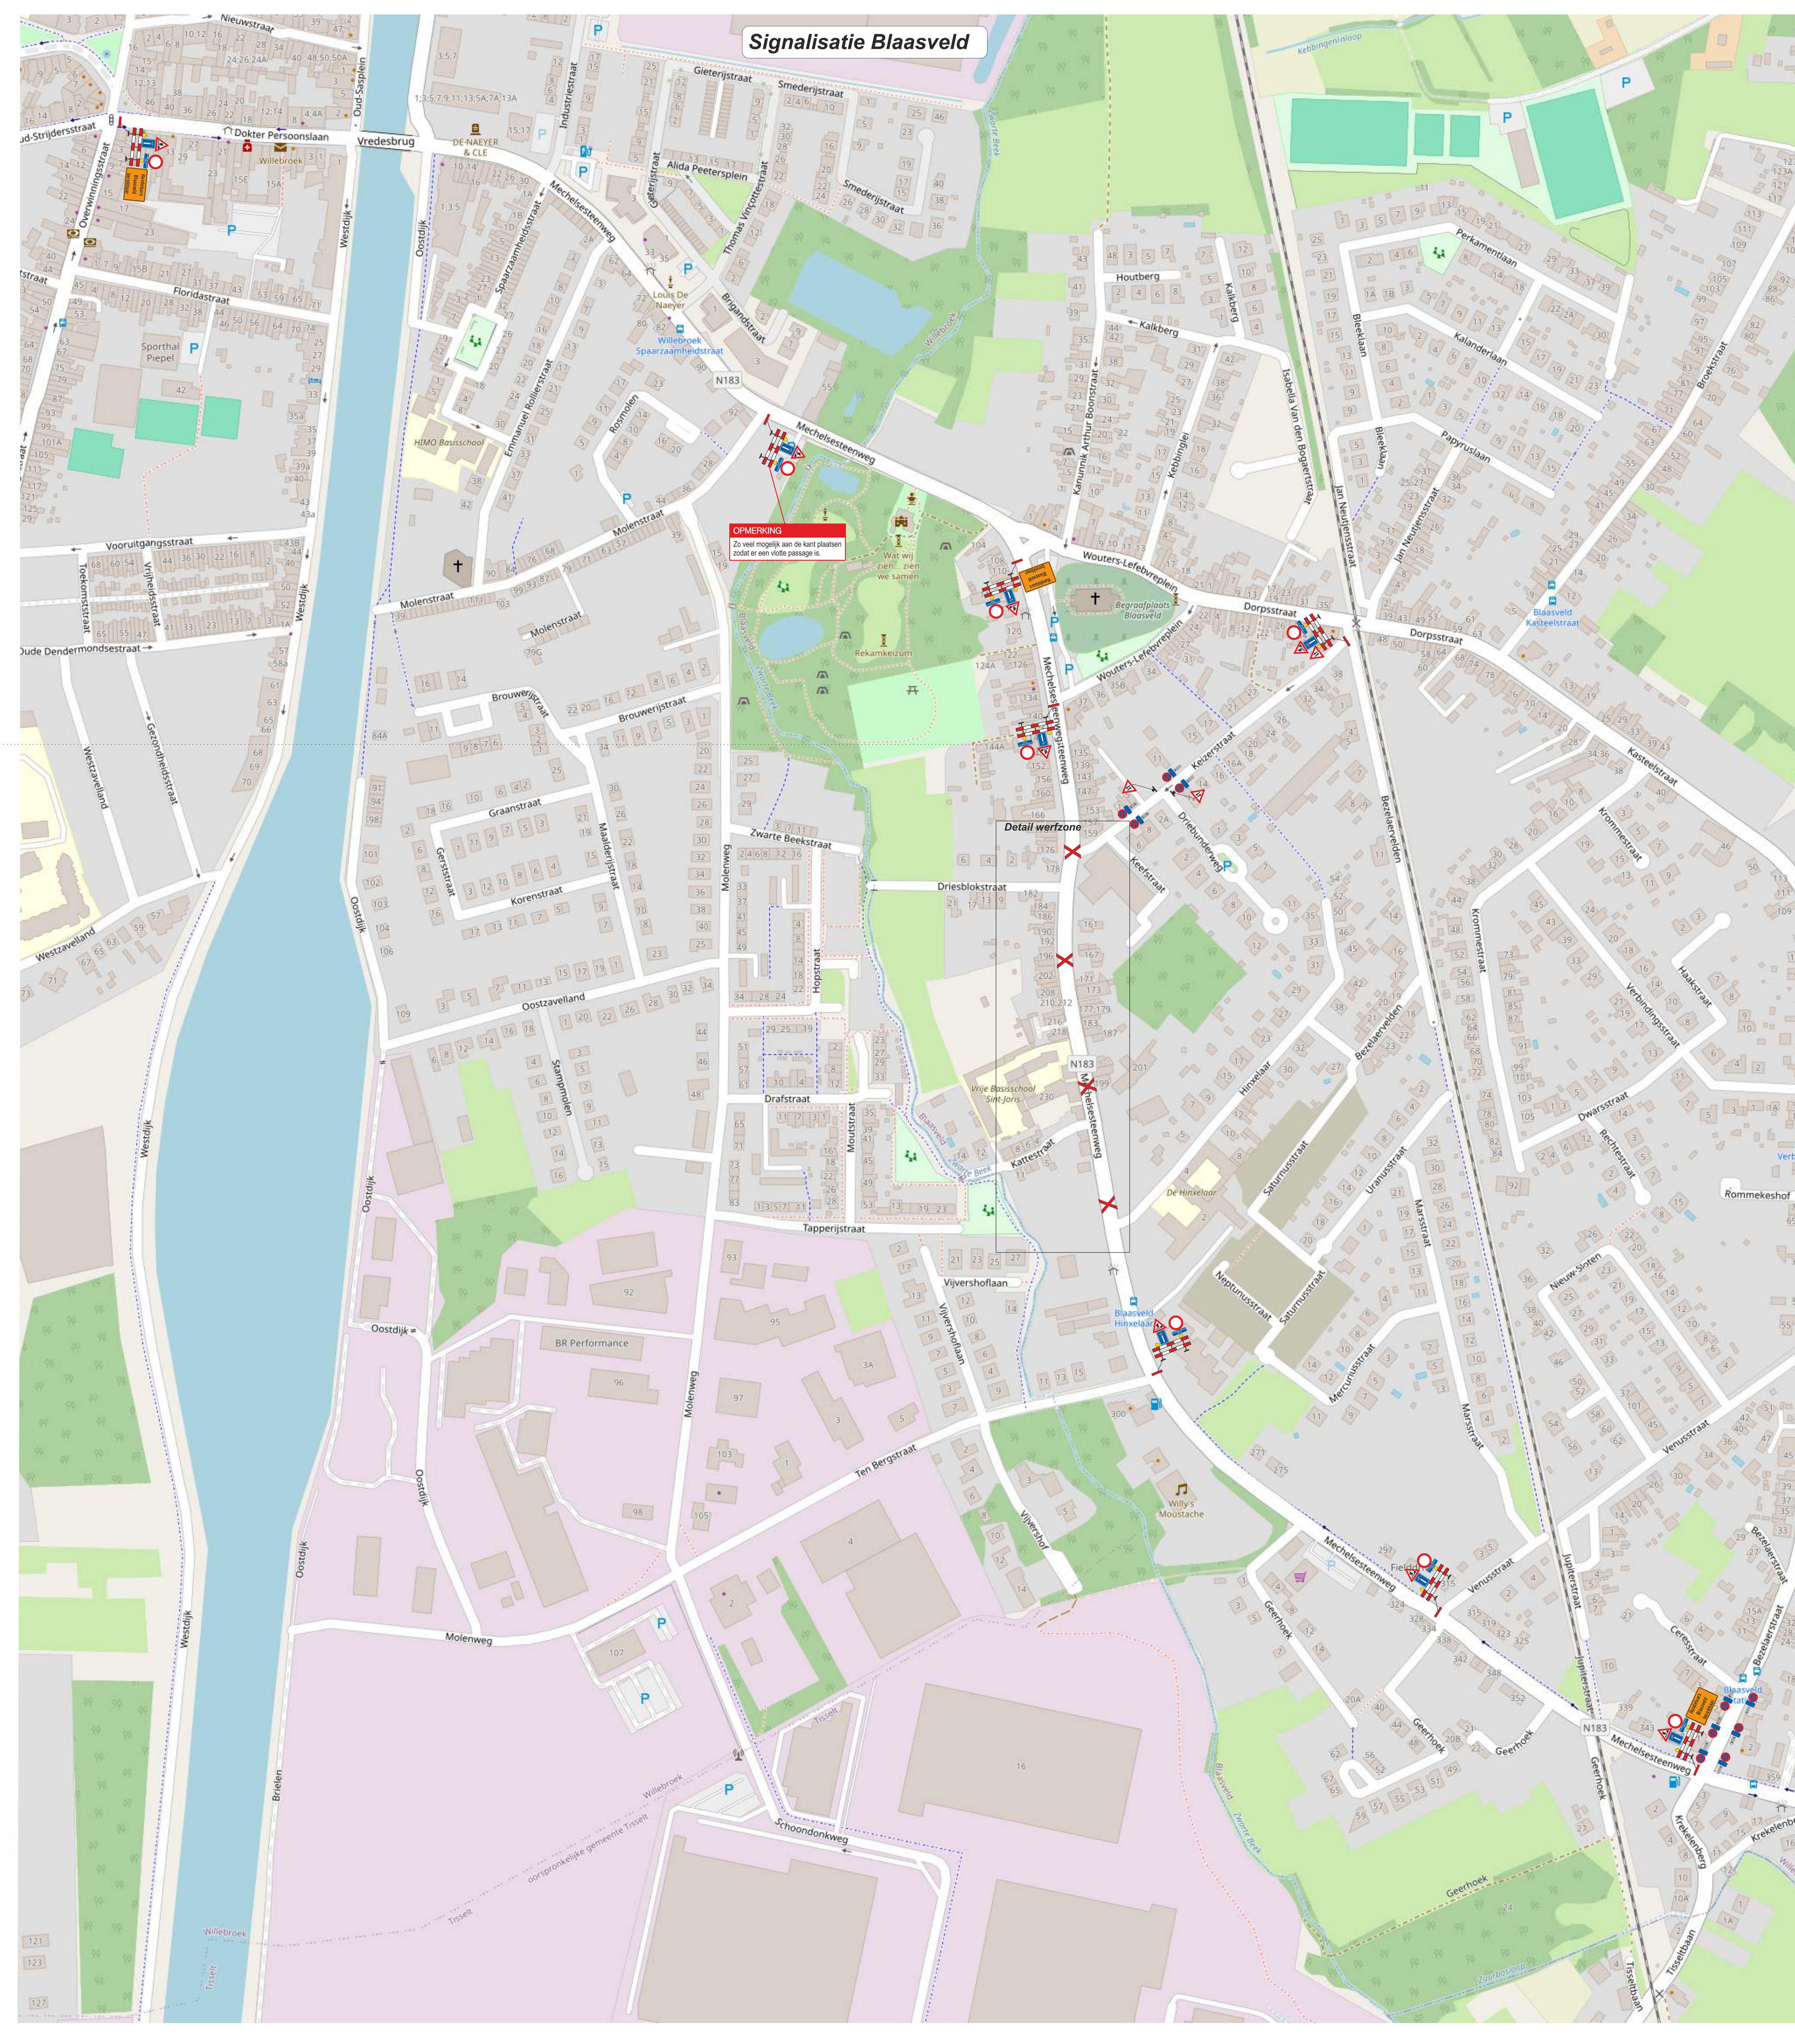

★ = bestaande borden (plan EBN-Tech)
➡ 'doortocht blaasveld onderbroken' met data luidt het opschrift momenteel

ALGEMENE OPMERKING
Tegenstrijdige signalisatie afdekken.

Legende

➡	Omlegging ri Willebroek
➡	Omlegging ri Mechelen
➡	Werfzone
➡	Heras-hekwerk

EBN-TECH
Leveren - elektriciteit - sanitair

Willebroek

Mechelsteenweg

Fase 03

Formaat	Datum	Plannummer	Werk
A0-verlengd	22/10/2025	P25-03385-03	C

Revisie	Datum	Omschrijving	Onderwerp	Werk
A	23/09/25	Ontwerp	dit is fase 2 van EBN-TECH	YMY
B	01/10/25	Aanpassing	Afsluiten Kazernestraat	YMY
C	22/10/25	Aanpassing	Afsluiten Kazernestraat	YMY

Uitsluitend voor gebruik door:

Fero Group
Fero Group

2810 Willebroek
Tel: +32 289 75 28
E-mail: info@fero.be
Web: www.fero.be